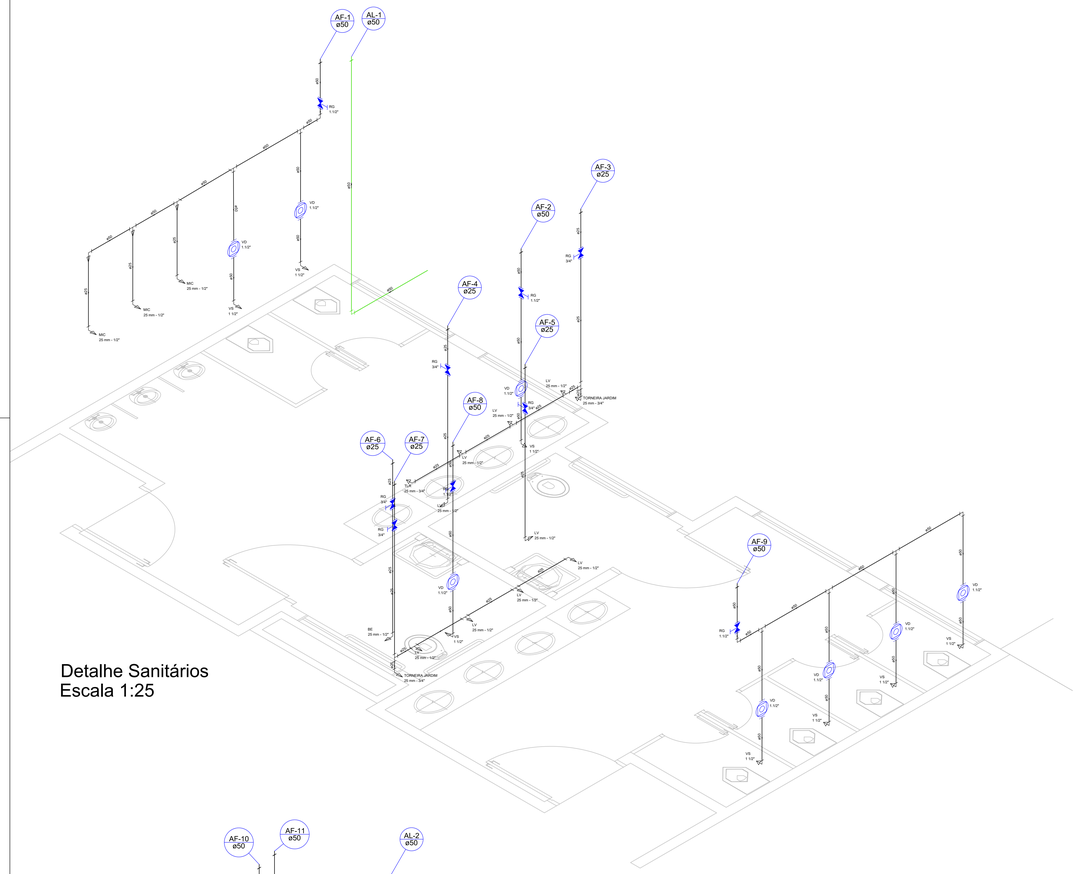

Detalhe Sanitários
Escala 1:25

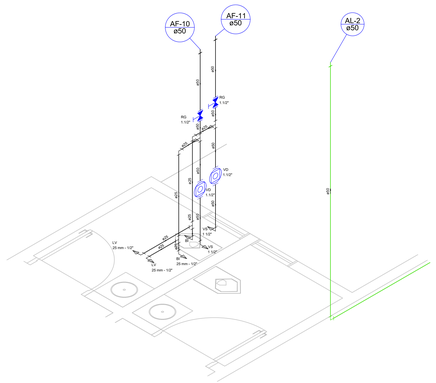

Detalhe Sanitários Professores
Escala 1:25

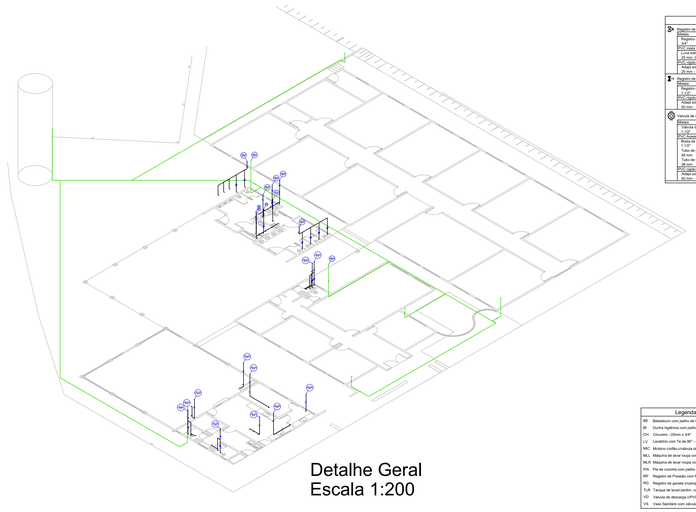

Detalhe Geral
Escala 1:200

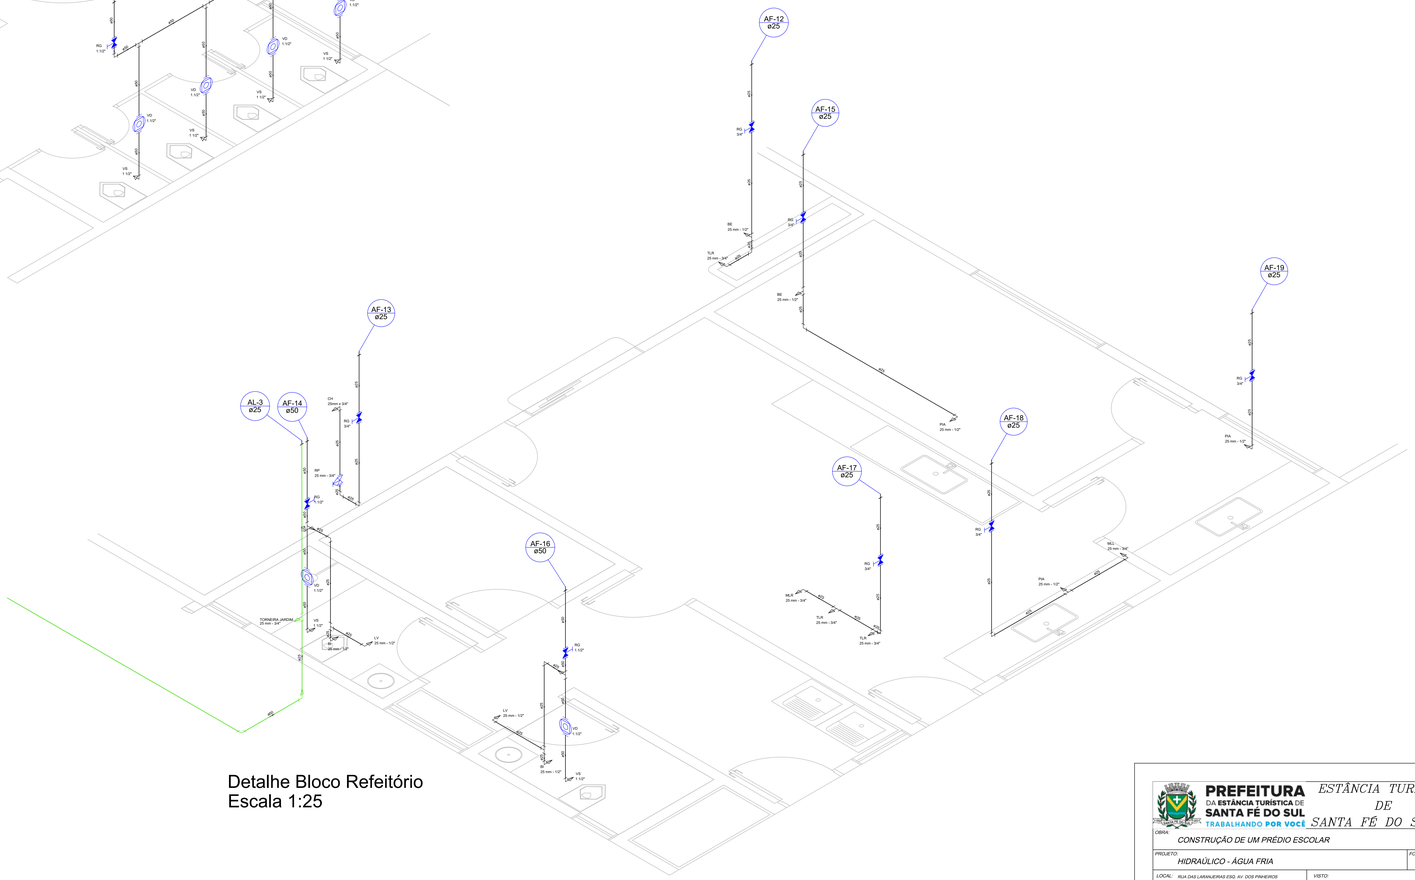

Detalhe Bloco Refeitório
Escala 1:25

Legenda Detalhada

Registro de Pressão com PVC soldável - RP	
PVC rosca soldável	
Registro de pressão c/ canopla cromada 3/4"	1 pts
PVC rosca soldável	
Luva soldável c/ rosca 3/4"	1 pts
PVC rosca soldável	
Adaptador soldável	
Adaptador solda curta c/bolsa-rosca p/ registro 25 mm - 3/4"	1 pts
Registro de gaveta c/canopla cromada c/PVC soldável - VG	
PVC rosca soldável	
Registro de gaveta c/ canopla cromada 1 1/2"	1 pts
PVC rosca soldável	
Adaptador soldável	
Adaptador solda curta c/bolsa-rosca p/ registro 50 mm - 1 1/2"	2 pts
Válvula de descarga c/PVC soldável - VD	
PVC soldável	
Válvula de descarga baixa pressão 1 1/2"	1 pts
PVC soldável/roscável	
Bucha de redução p/ veio sanitário 1 1/2" - 1"	7 pts
Válvula de descarga VDE. 1"	7 pts
Tubo de ligação: tallão cromado c/ canopla p/ veio 1"	7 pts
PVC soldável	
Luva soldável c/ rosca	7 pts
PVC rosca soldável	
Adaptador solda curta c/bolsa-rosca p/ registro 50 mm - 1 1/2"	7 pts

Legenda das indicações

RE	Reservatório com prefixo de 50 - 25 mm - 1/2"
BI	Ducha higiênica com prefixo de 90° - 25 mm - 1/2"
CH	Chuveiro - 23mm x 3/4"
LV	Lavatório com Tw de 90° - 25 mm - 1/2"
MC	Mictório cerâmico c/válvula de descarga com prefixo de 90° - 25 mm - 1/2"
MLL	Máquina de lavar roupa com prefixo de 90° - 25 mm - 3/4"
MLR	Máquina de lavar roupa com prefixo de 90° - 25 mm - 3/4"
PIA	Pia de cozinha com prefixo de 90° - 25 mm - 1/2"
RP	Registro de Pressão com PVC soldável - 25 mm - 3/4"
RG	Registro de gaveta c/canopla cromada c/PVC soldável - 1 1/2"
TLR	Tanque de lavar/Lavatrio, com Tw de 90° - 25 mm - 3/4"
VD	Válvula de descarga c/PVC soldável - 1 1/2"
VS	Vaso Sanitário com válvula de descarga - 1 1/2"

Lista de Materiais

Equipamentos		
	Torneira de Tanque de Lavar (Obra) 3/4"	3 pts
PVC rosca soldável		
	Adaptador soldável c/ bolsa p/cx. d' água 50 mm - 1 1/2"	1 pts
	Adaptador solda curta soldável 50 mm - 25 mm	7 pts
	Curva 90 soldável 25 mm	8 pts
	Joelho 45 soldável 25 mm	4 pts
	Luva soldável 25 mm	7 pts
	Luva soldável 50 mm	2 pts
	Tubos 25 mm	53.31 m
	Tubos 50 mm	114.62 m
	Tê 90 soldável 25 mm	5 pts
	Tê de redução 90 soldável 50 mm - 25 mm	1 pts
PVC soldável/roscável e bucha latão		
	Joelho 90° soldável com bucha de latão 25 mm - 3/4"	3 pts
	Tê com c/ bucha latão bolsa central 25 mm- 3/4"	2 pts
Aparelhos		
	Bacia Sifonada (Obra) 1 1/2"	3 pts
	Cuba (Obra) 1 1/2"	8 pts
	Chuveiro (Obra) 3/4"	7 pts
	Mictório de Descarga Descontínua 1 1/2"	3 pts
	Torneira de Lavar Pratos 3/4 x 3/4	1 pts
	Máquina de Lavar Roupa 3/4 x 3/4	1 pts
	Torneira Tw Pia de Cozinha 25 mm - 1/2"	1 pts
	Torneira de Tanque de Lavar 25 mm - 3/4"	1 pts
	Torneira de lavatório 25 mm - 1/2"	8 pts
	Válvula de descarga c/ Válvula de Descarga de 1 1/2" (Obra) 1 1/2"	10 pts
Metais		
	Registro de Gaveta 3/4"	4 pts
	Registro de gaveta c/ canopla cromada 3/4"	8 pts
	Registro de pressão c/ canopla cromada 3/4"	1 pts
	Válvula de descarga baixa pressão 1 1/2"	1 pts
Metais Cromados		
	Tubo de ligação/veio cromado 1 1/2"	3 pts
PVC soldável/roscável		
	Bucha de redução p/ veio sanitário 1 1/2" - 1"	12 pts
	Engate flexível plástico 1/2 x 30 cm	20 pts
	Tubo de descarga VDE. 1"	12 pts
	Tubo de ligação: tallão cromado c/ canopla p/ veio 1"	12 pts
PVC soldável		
	Luva soldável c/ rosca 25 mm- 3/4"	1 pts
PVC soldável/roscável		
	Adaptador c/ flange fixo p/ cx. d' água 25 mm - 3/4"	8 pts
	Adapt solda curta c/bolsa-rosca p/ registro 50 mm - 1 1/2"	23 pts
	Bucha de redução solt. longa 50 mm - 1 1/2"	28 pts
	Bucha de redução solt. longa 50 mm - 25 mm	1 pts
	Curva 90 soldável 25 mm	10 pts
	Joelho 45 soldável 25 mm	1 pts
	Luva soldável 25 mm	7 pts
	Luva soldável 50 mm	2 pts
	Tubos 25 mm	53.31 m
	Tubos 50 mm	38.62 m
	Tê 90 soldável 25 mm	8 pts
	Tê de redução 90 soldável 50 mm - 25 mm	5 pts
PVC soldável and c/ bucha latão		
	Joelho 90° soldável com bucha de latão 25 mm - 3/4"	7 pts
	Joelho de redução 90° soldável com bucha de latão 25 mm- 1/2"	17 pts
	Tê soldável c/ bucha latão 9 central 25 mm- 3/4"	9 pts
	Tê soldável c/ bucha latão bolsa central 25 mm- 3/4"	2 pts

PREFEITURA DA ESTÂNCIA TURÍSTICA DE **SANTA FÉ DO SUL**
TRABALHANDO POR VOCÊ

ESTÂNCIA TURÍSTICA DE SANTA FÉ DO SUL–SP

OBRA: CONSTRUÇÃO DE UM PRÉDIO ESCOLAR

PROJETO: HIDRAÚLICO - ÁGUA FRIA

FOLHA: 02/03

LOCAL: RUA DAS LARANJEIRAS ESQ. AV. DOS PINHEIROS JARDIM UNIVERSITÁRIO III

TERRENO: 9.108,00m²
CONSTRUÇÃO - PRÉDIO: 1.264,08m²
COBERTURA: 962,00m²
TOTAL: 1.646,08m²
ÁREA LIVRE: 7.461,44m²

DATA: JULHO/2023
ESCALA: 1 : 100
DESENHO: RENATA

VISTO:

BRAZ ODAIR BELLO
06239135806