
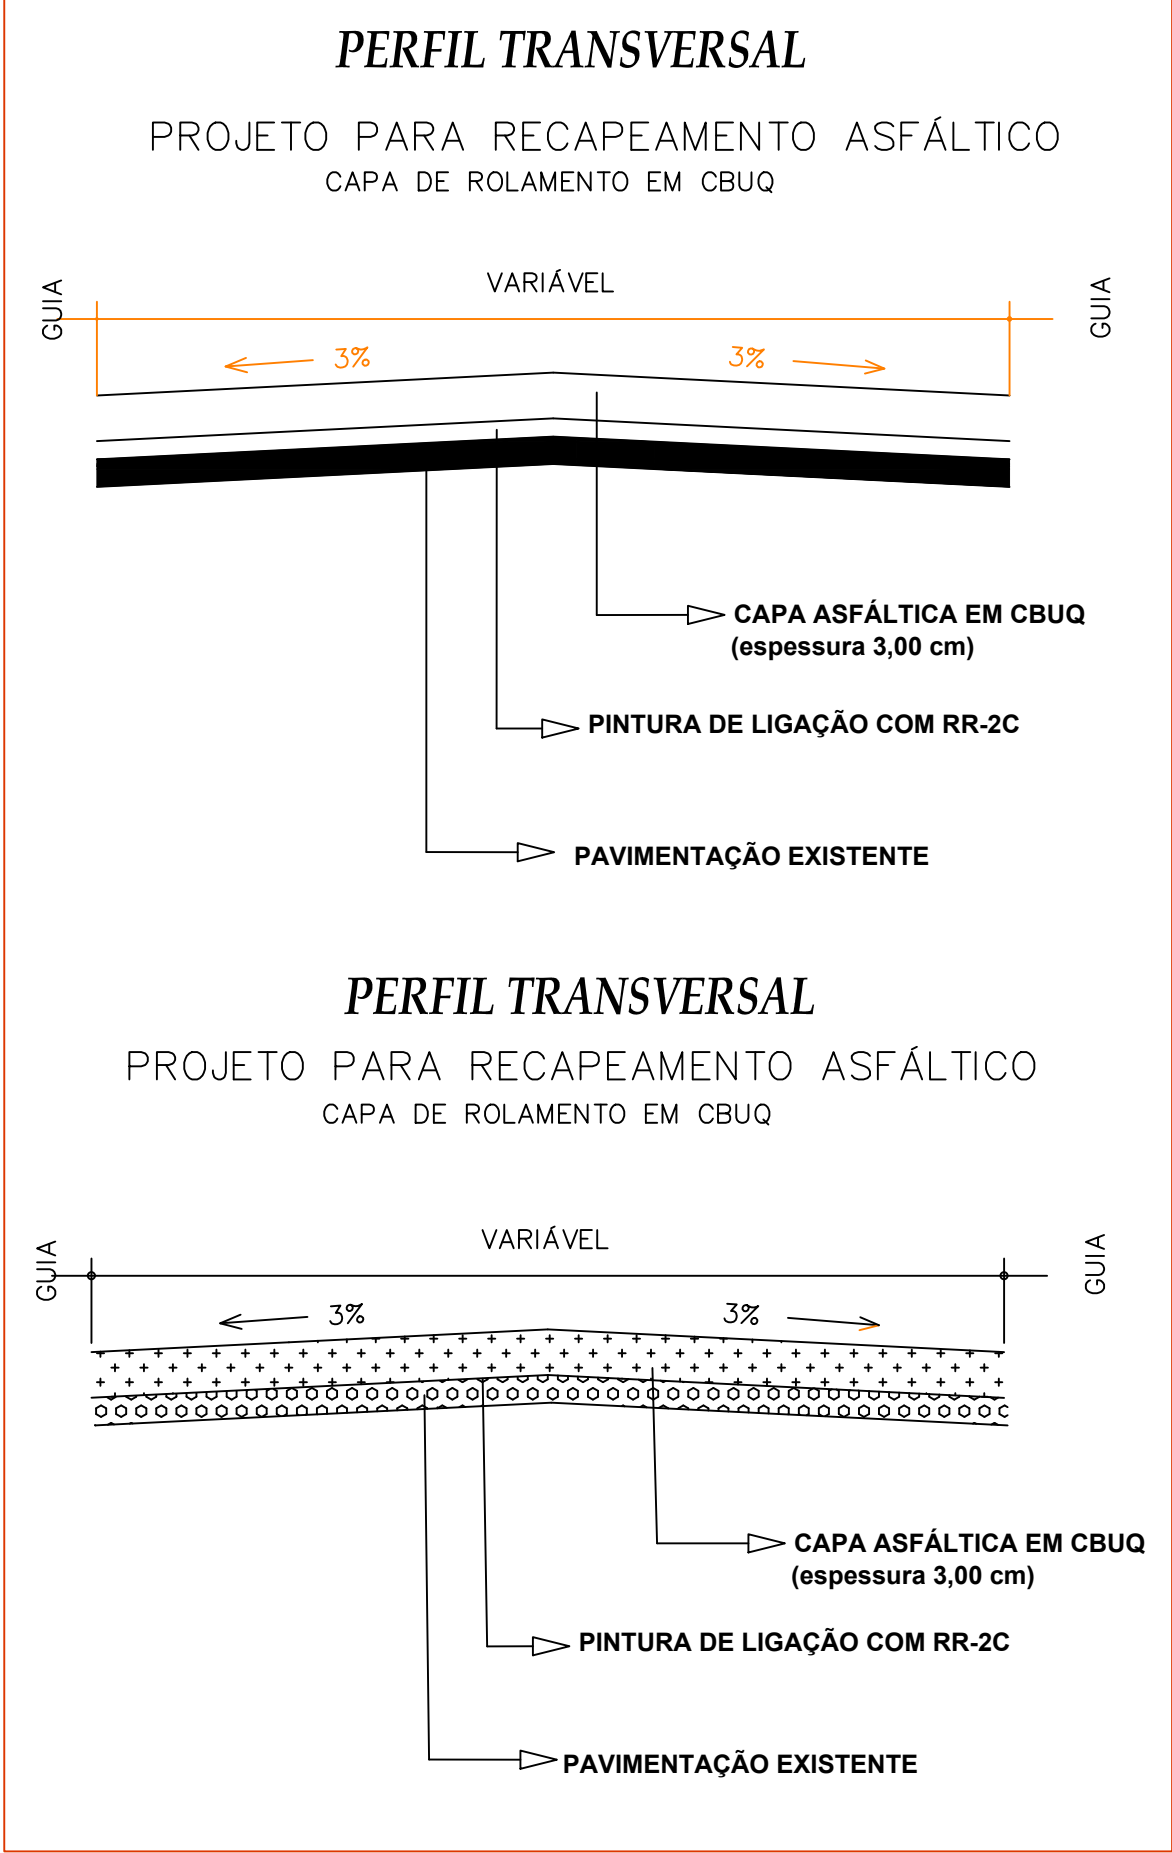
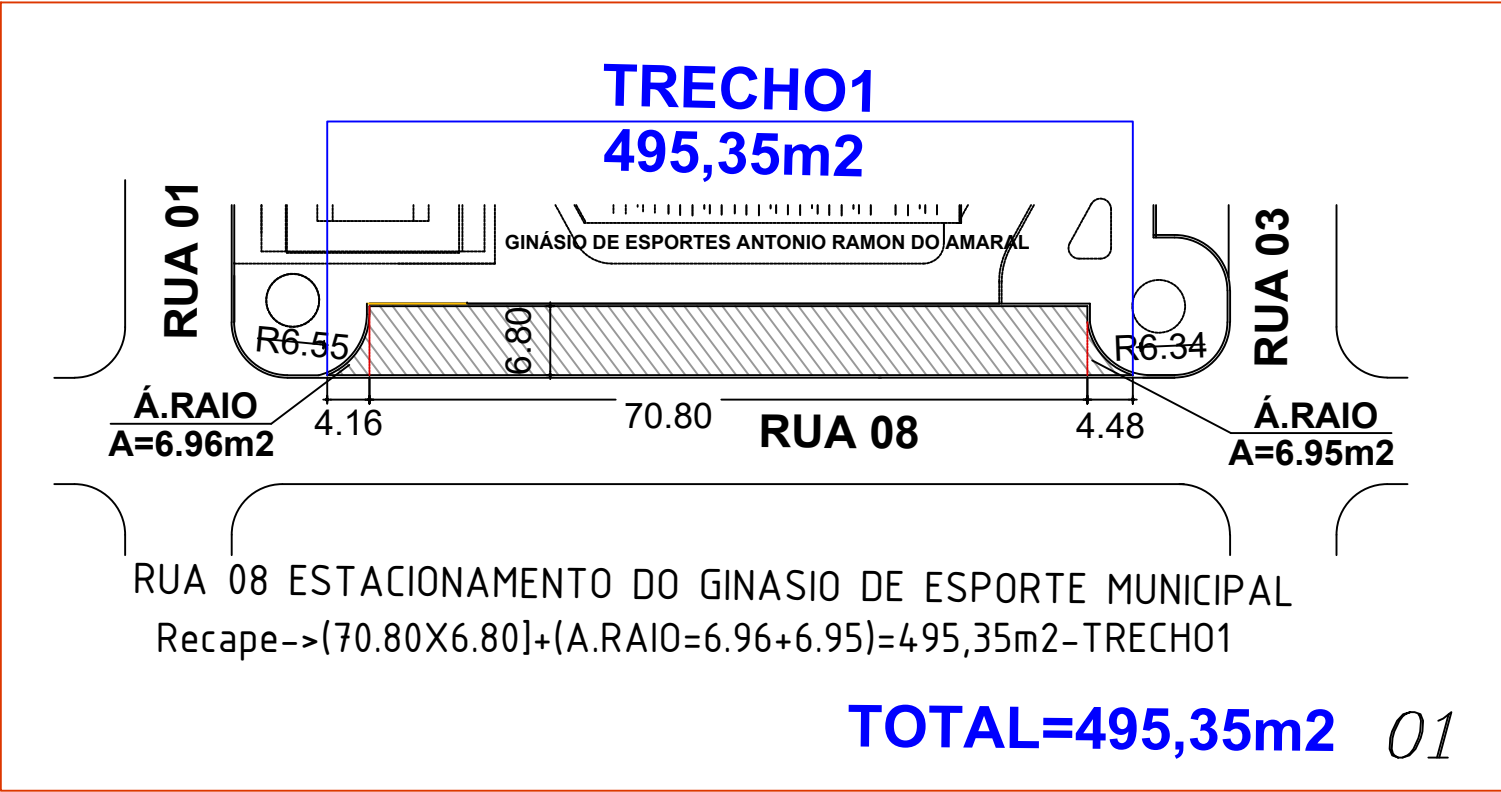
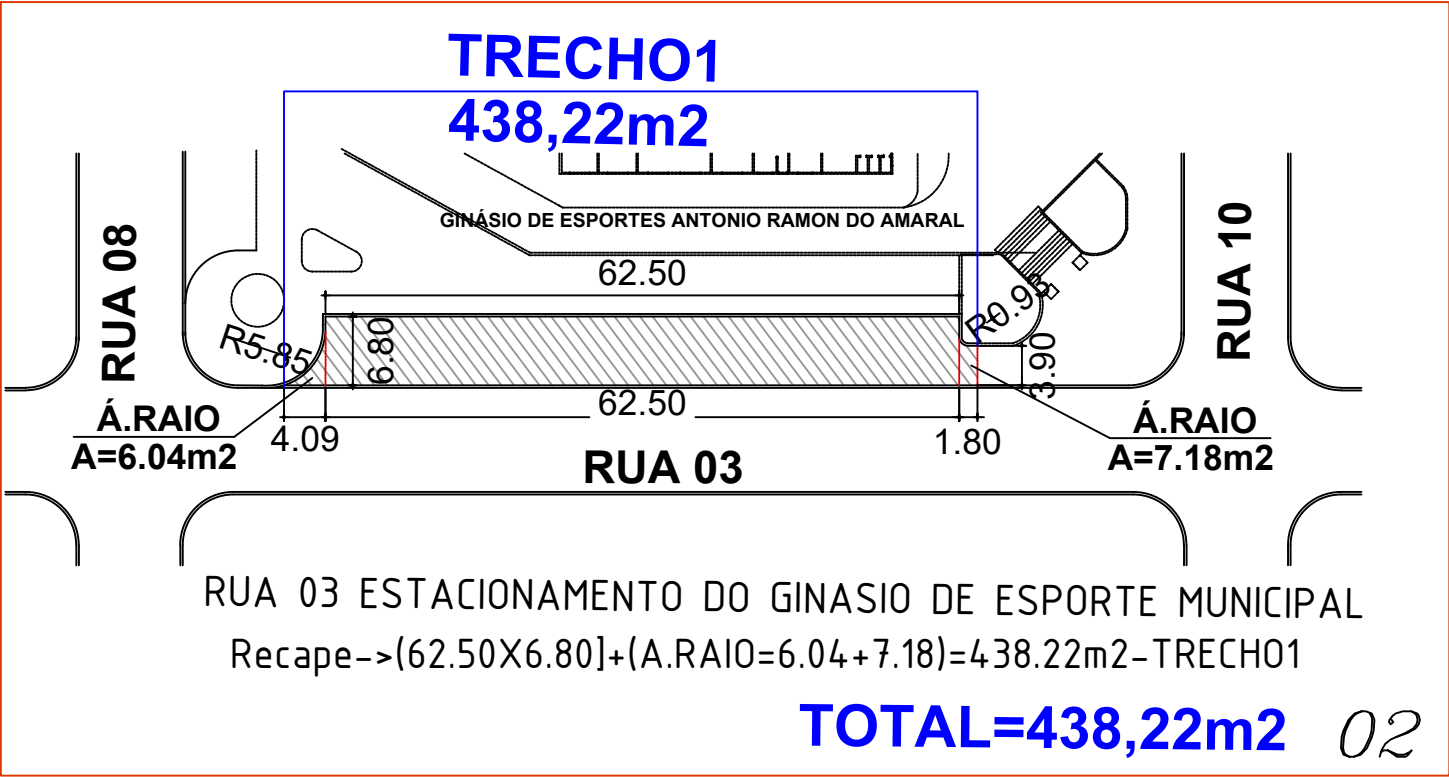


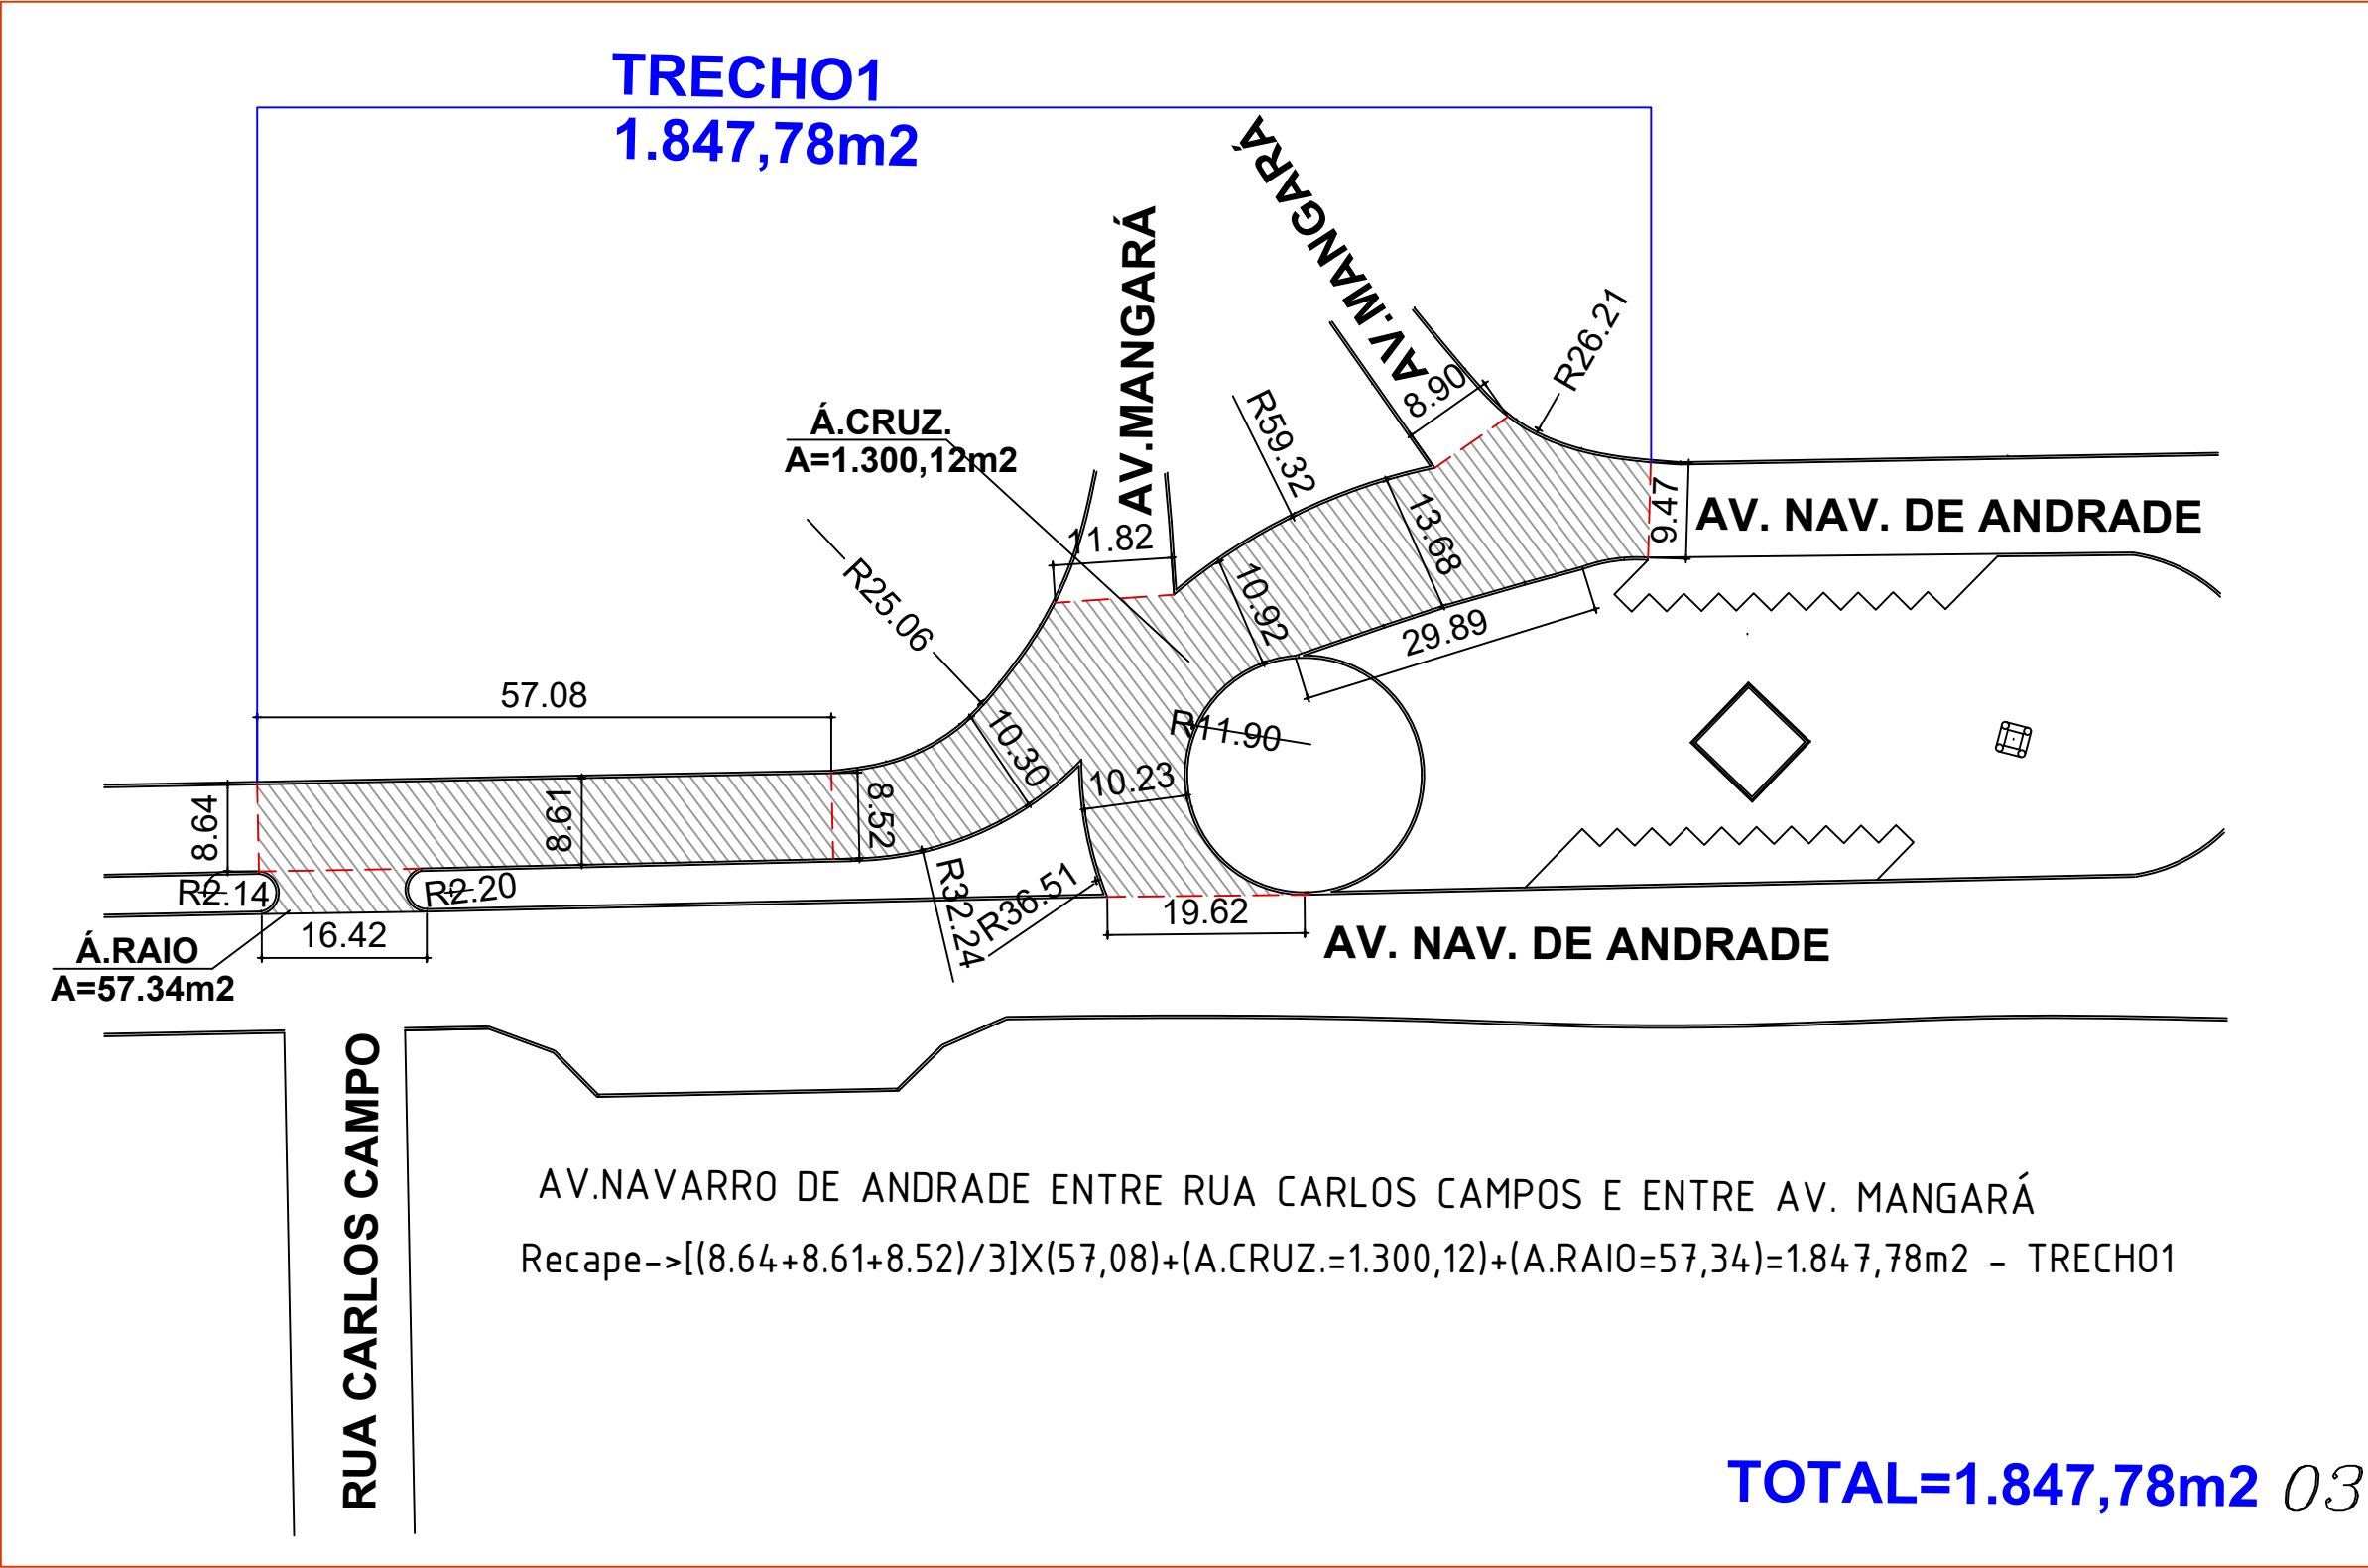

ESTÂNCIA TURÍSTICA
DE
SANTA FÉ DO SUL-SP

PROJETO: RECAPEAMENTO ASFÁLTICA EM CBUQ

EVANDRO FARIAS MURA
PREFEITO MUNICIPAL

BRAZ ODAIR BELLO
Engenheiro CREA n° 5060471191/D

DATA: JULHO/2022

ART: 28027230221058451