



FACHADA FRONTAL (RUA DAS LARANJEIRAS)

ESCALA 1:100

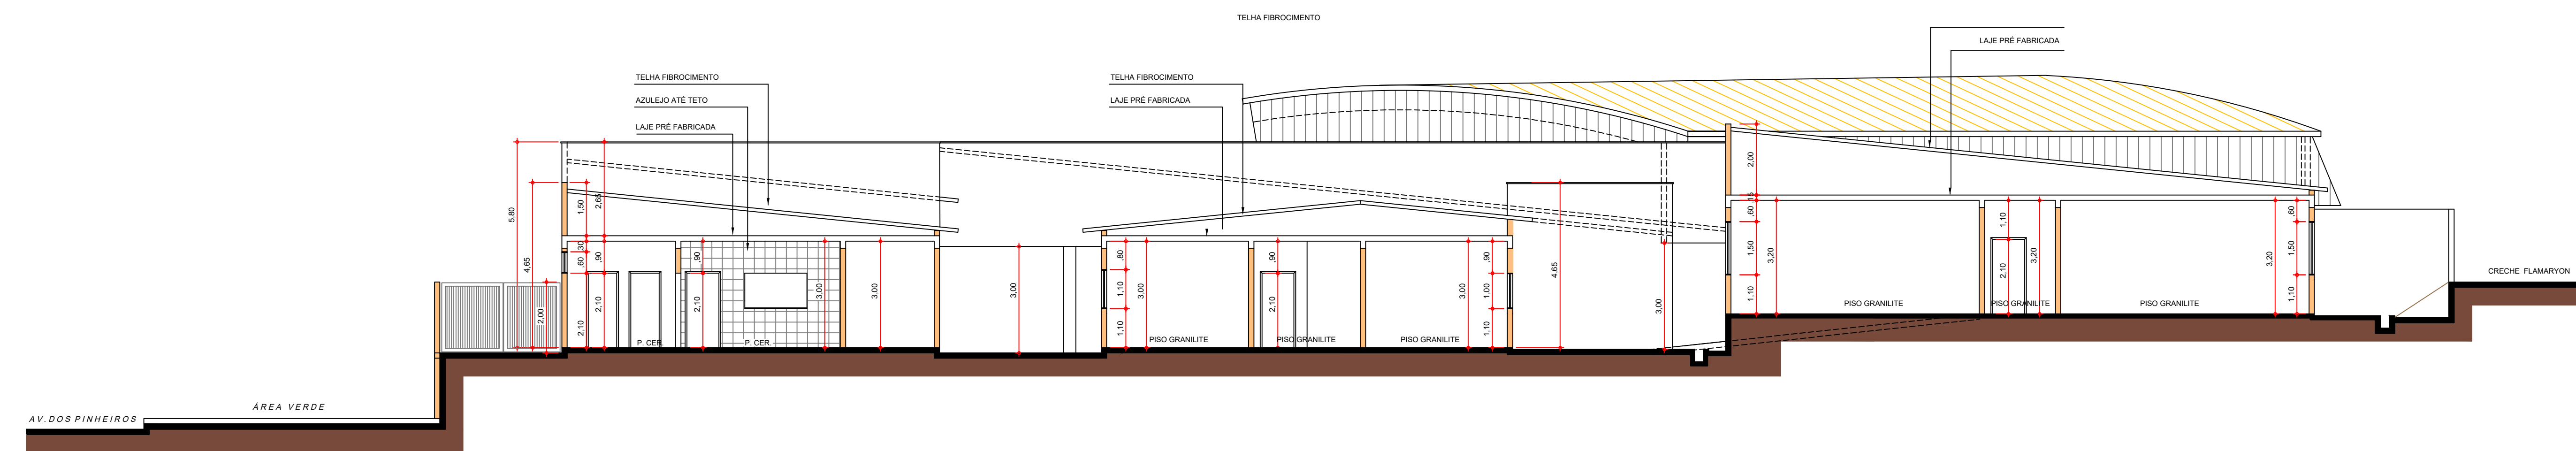


CORTE B-B

ESCALA 1:100

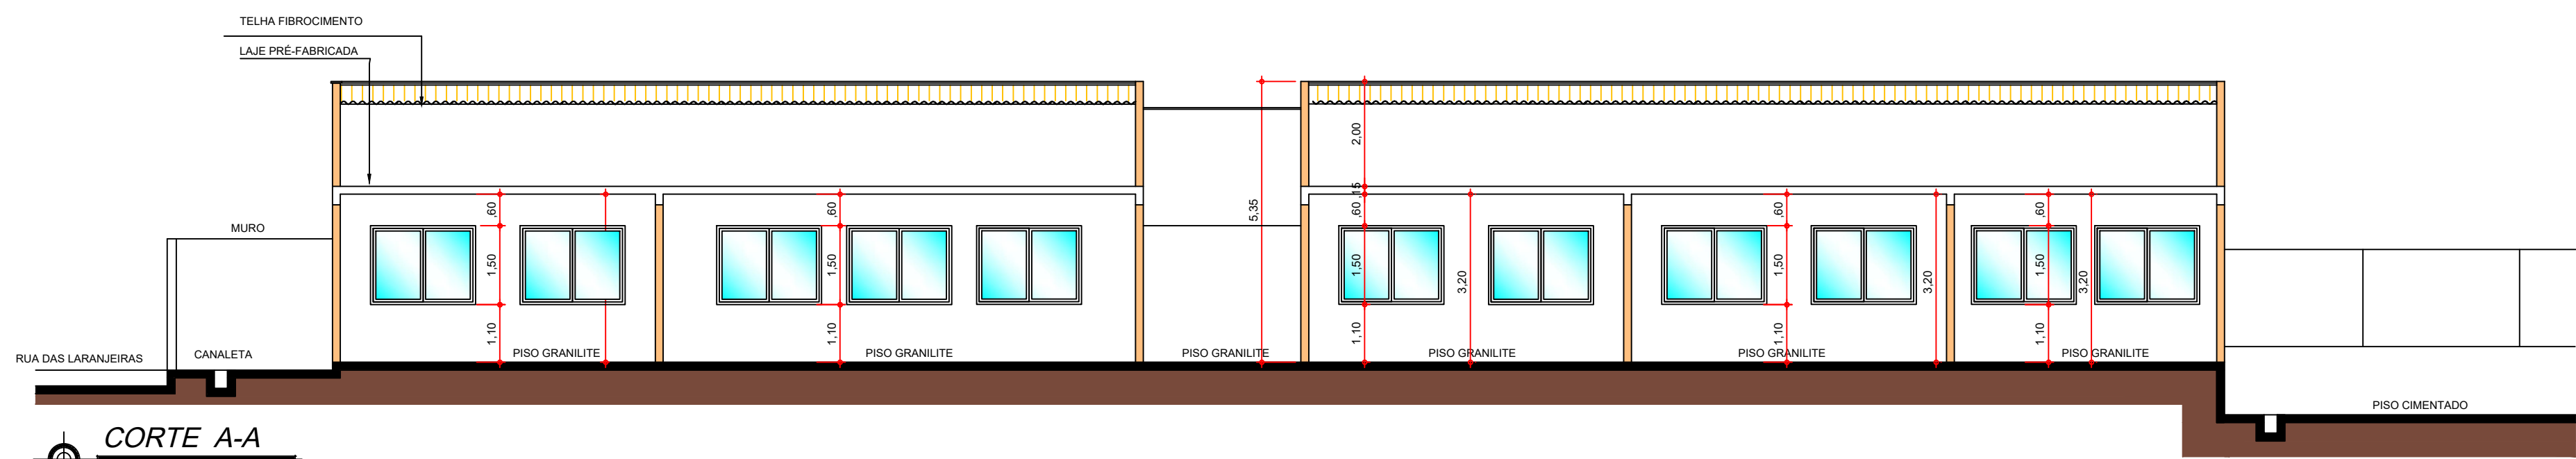


CORTE A-A

ESCALA 1:100

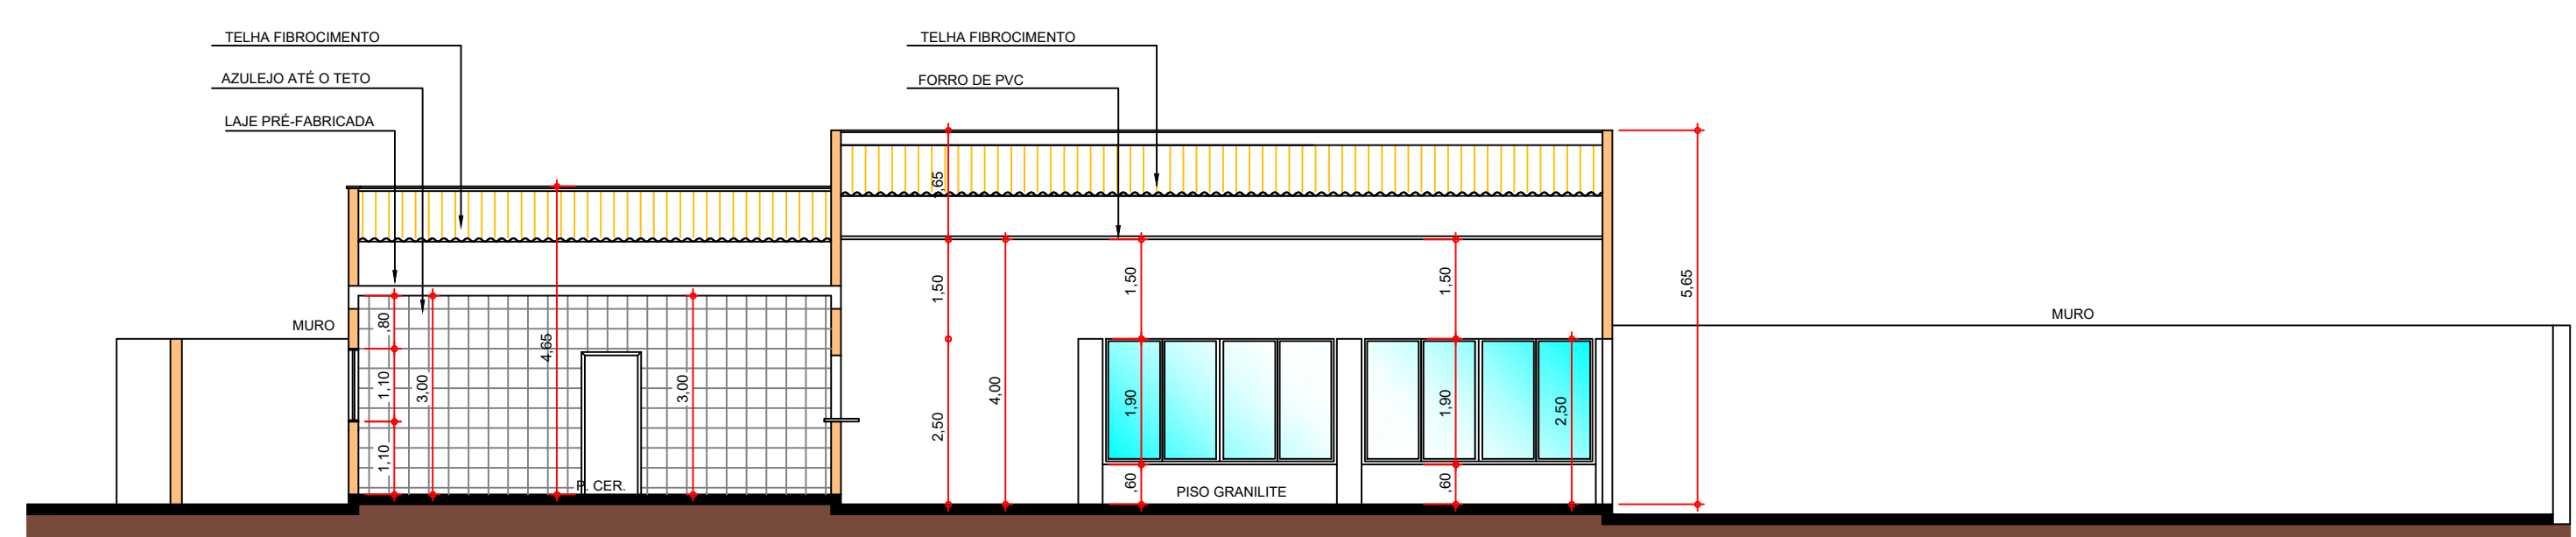


CORTE C-C

ESCALA 1:100

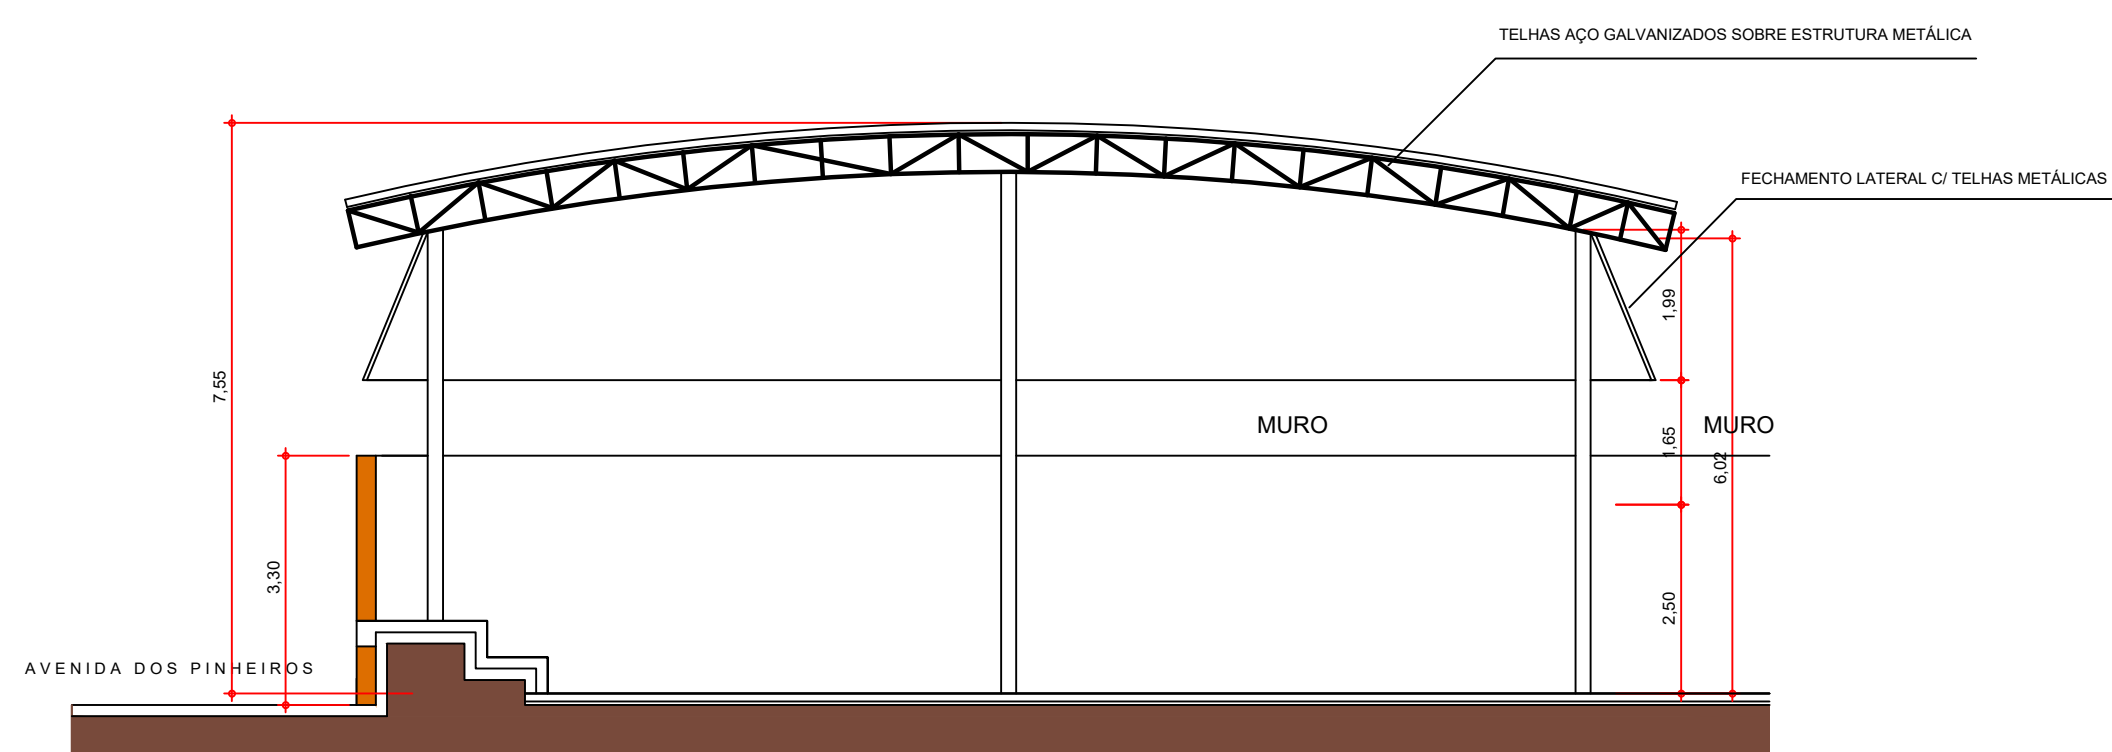

CORTE D-D

ESCALA 1:100

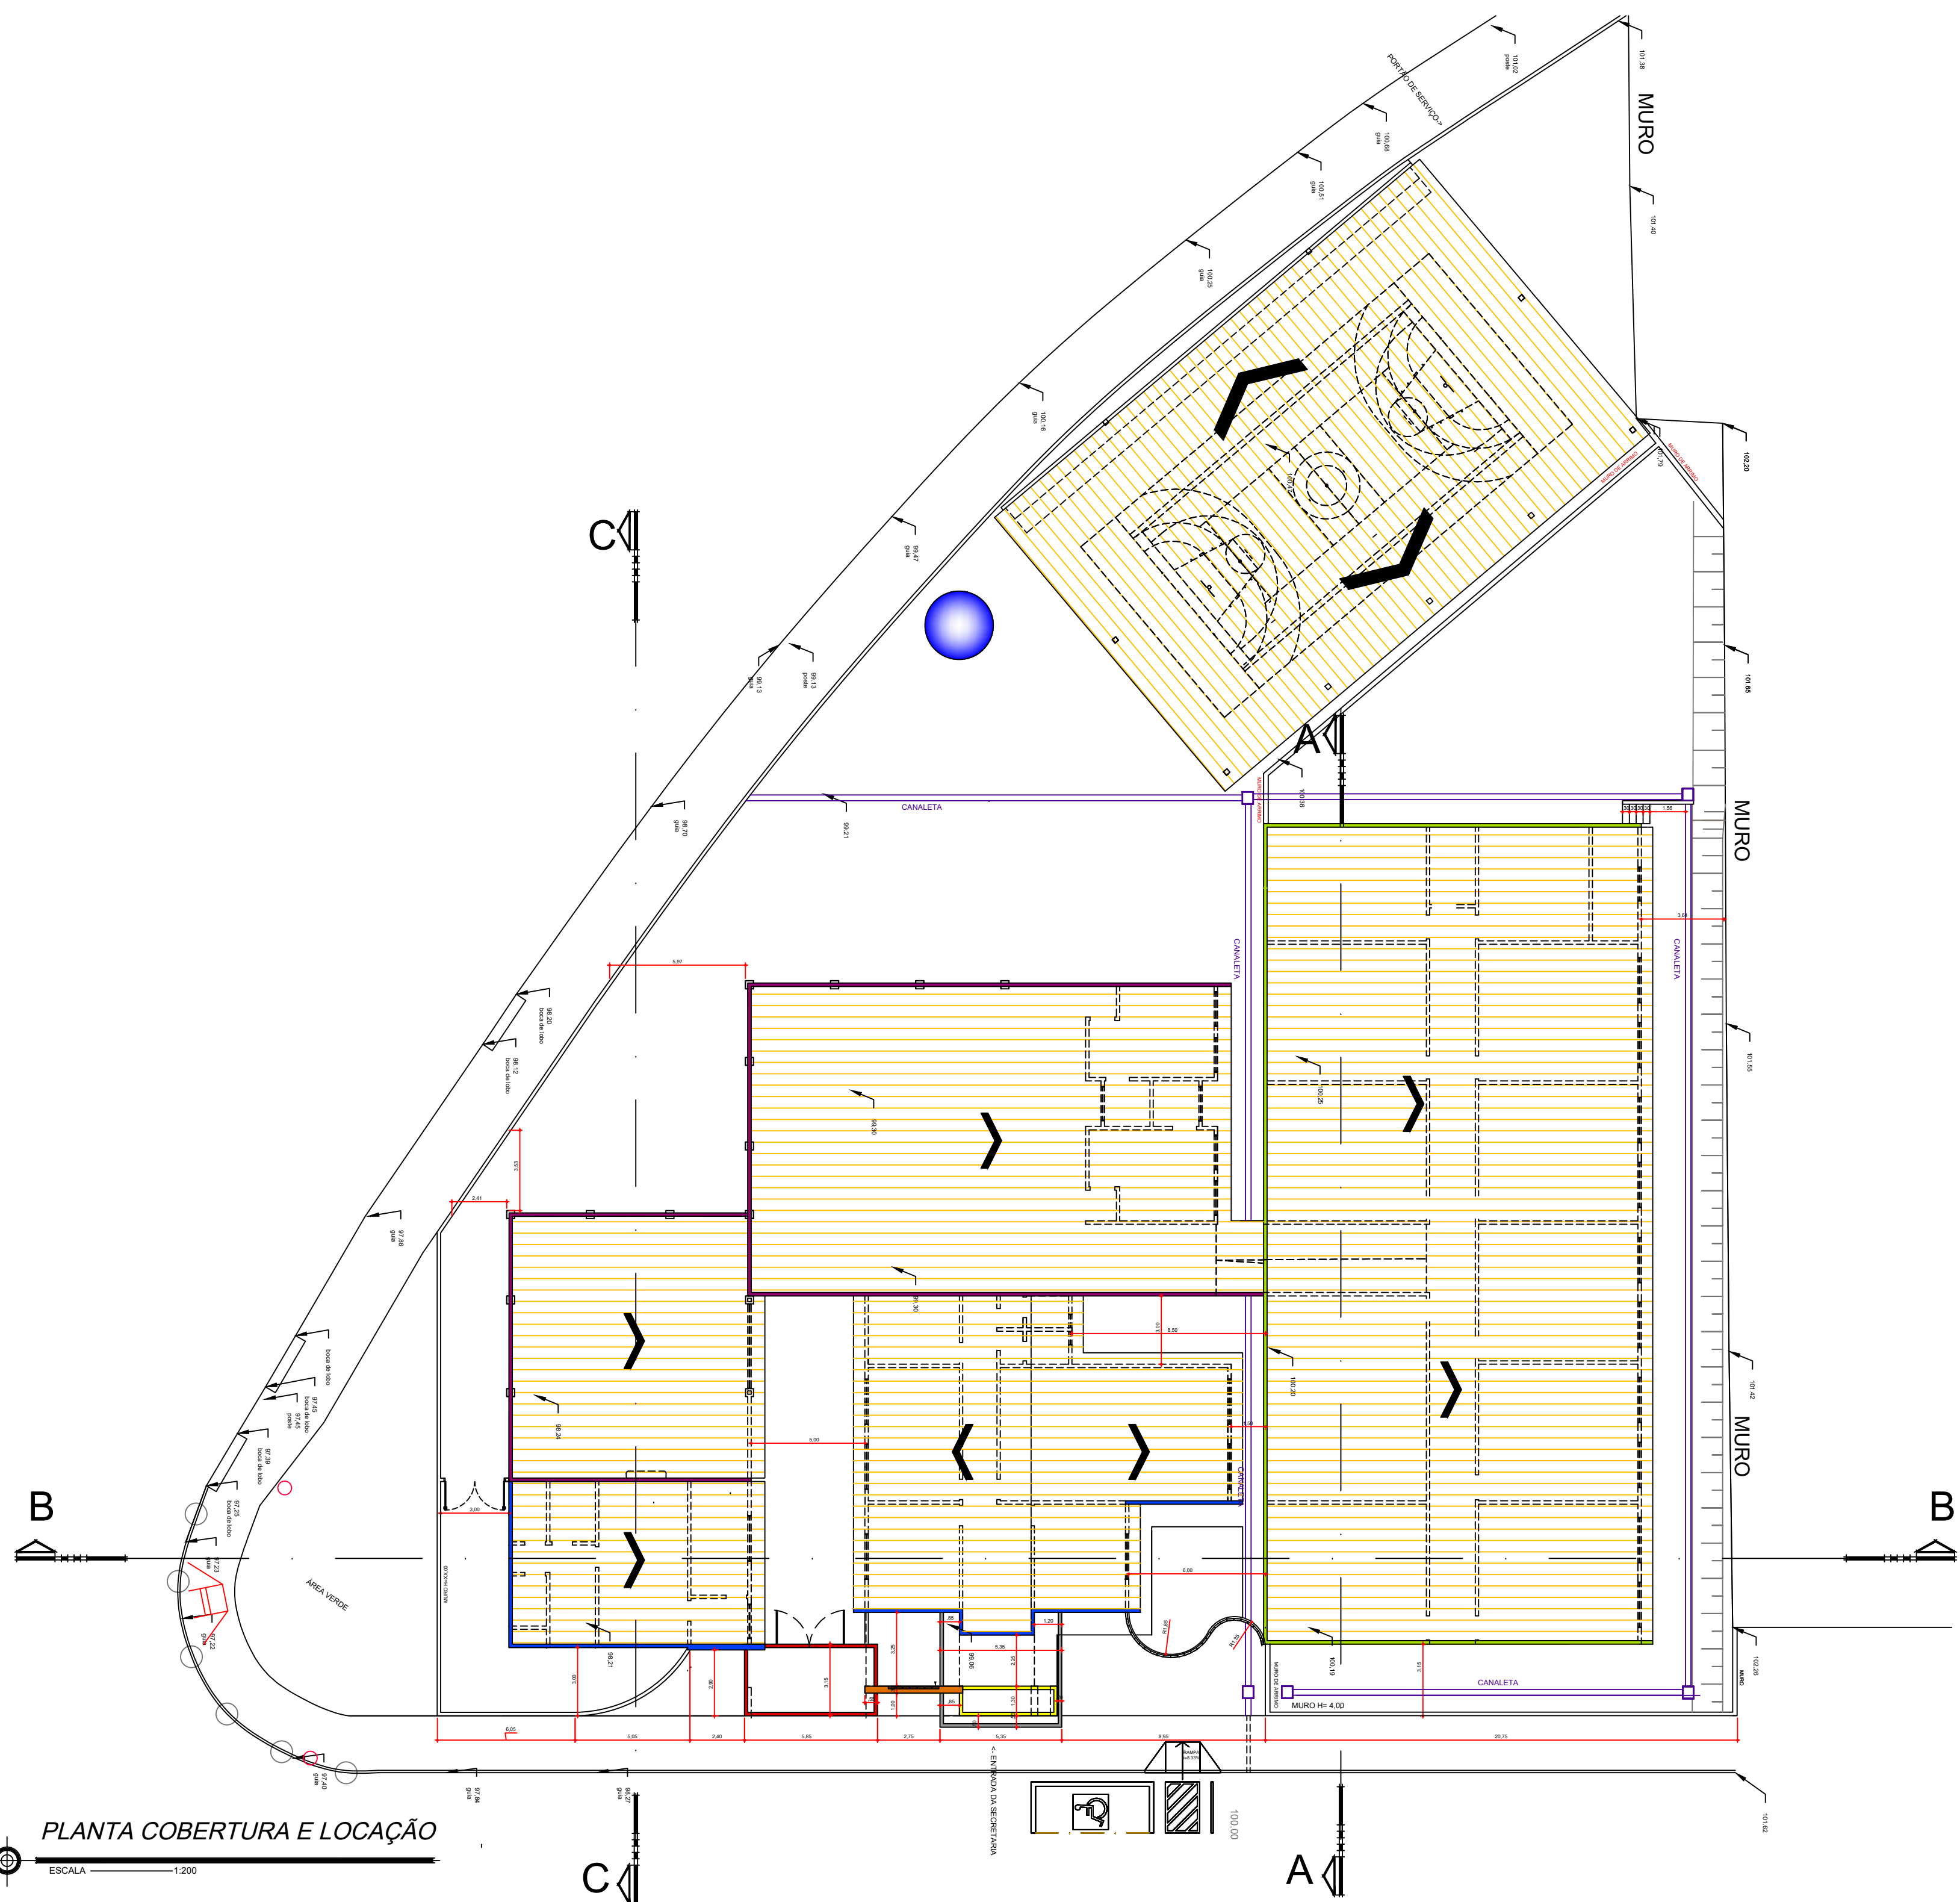

PLANTA COBERTURA E LOCAÇÃO

ESCALA 1:200

- ALTURA 2,60
- ALTURA 3,15
- ALTURA 3,45
- ALTURA 4,15
- ALTURA 4,65
- ALTURA 5,35
- ALTURA 5,80