



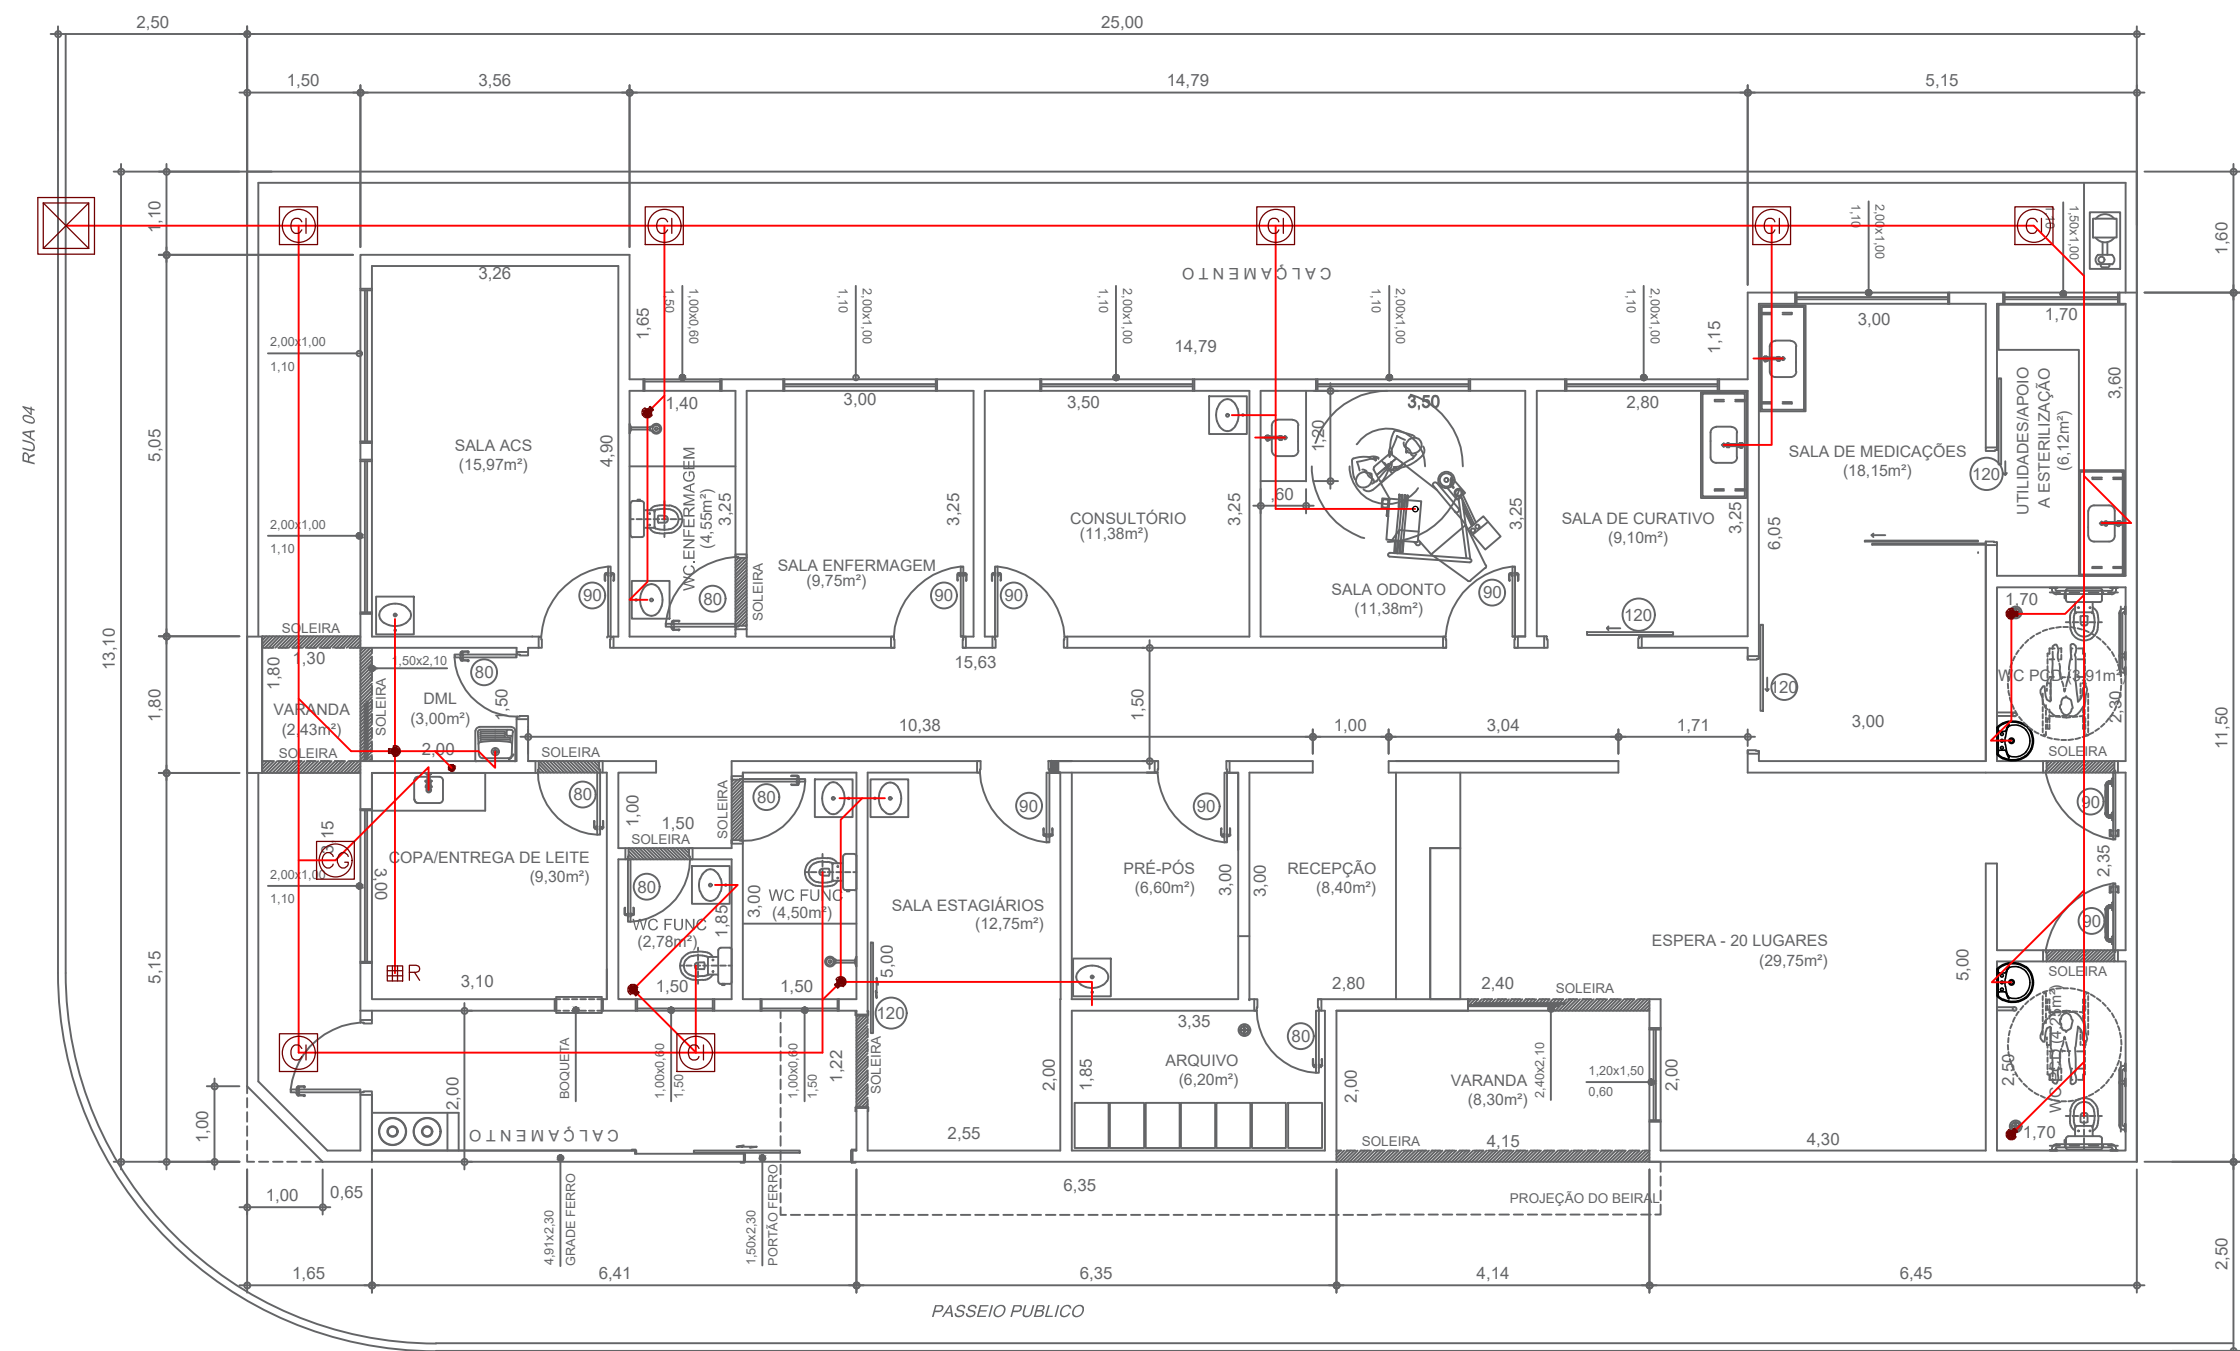

RUA 04

RUA 03


ESGOTO

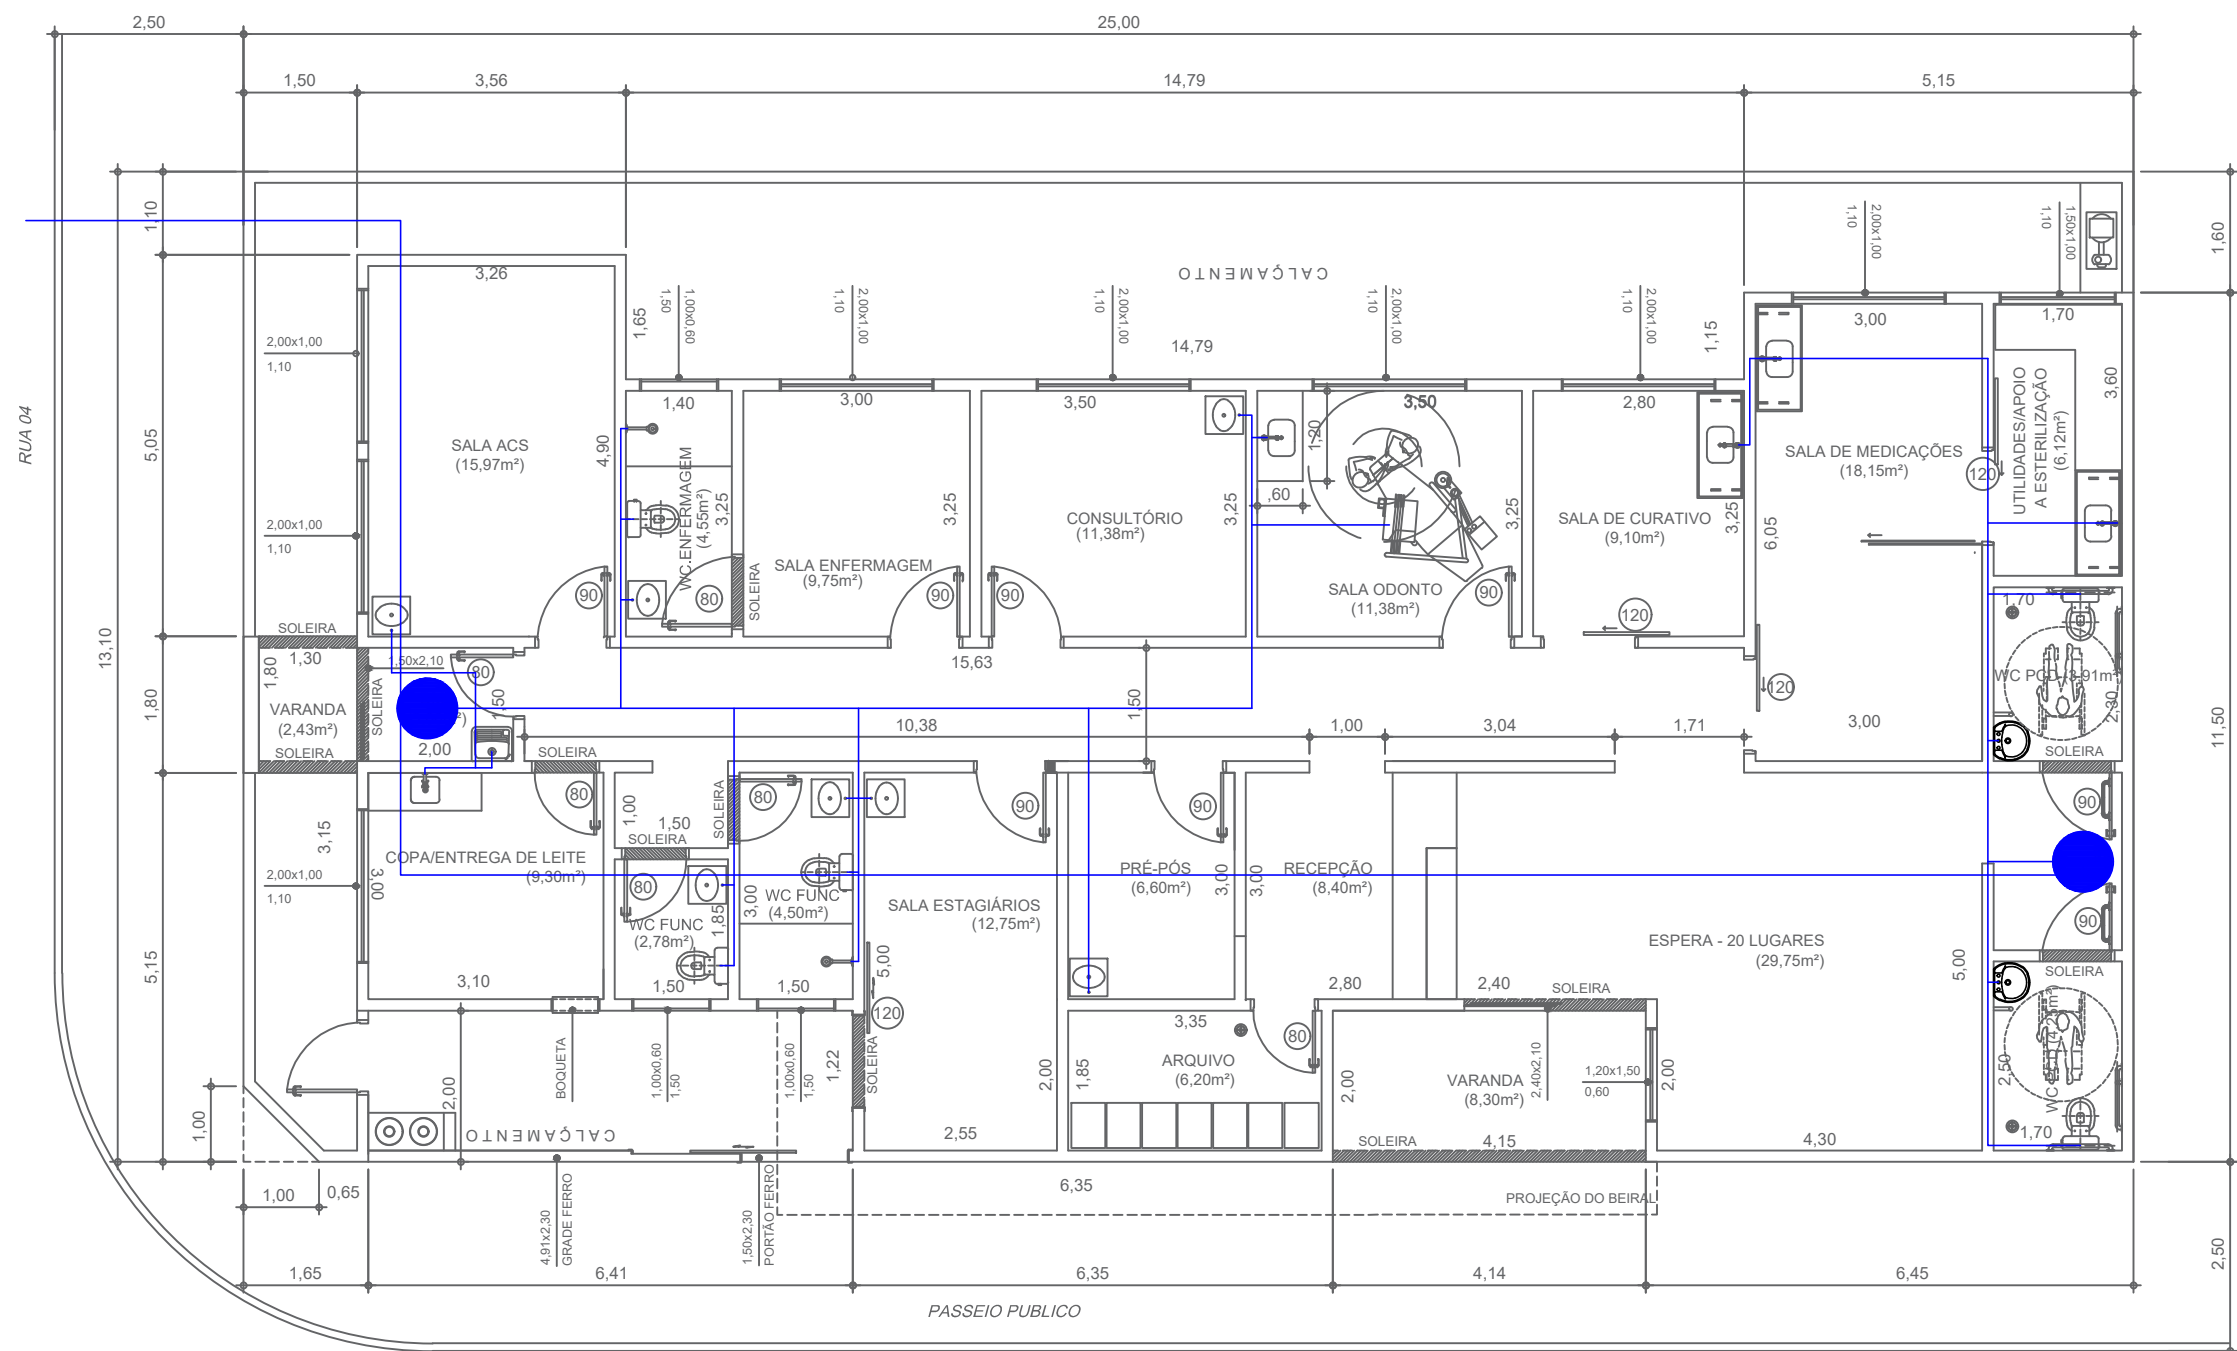

RUA 04

RUA 03


ÁGUA FRIA

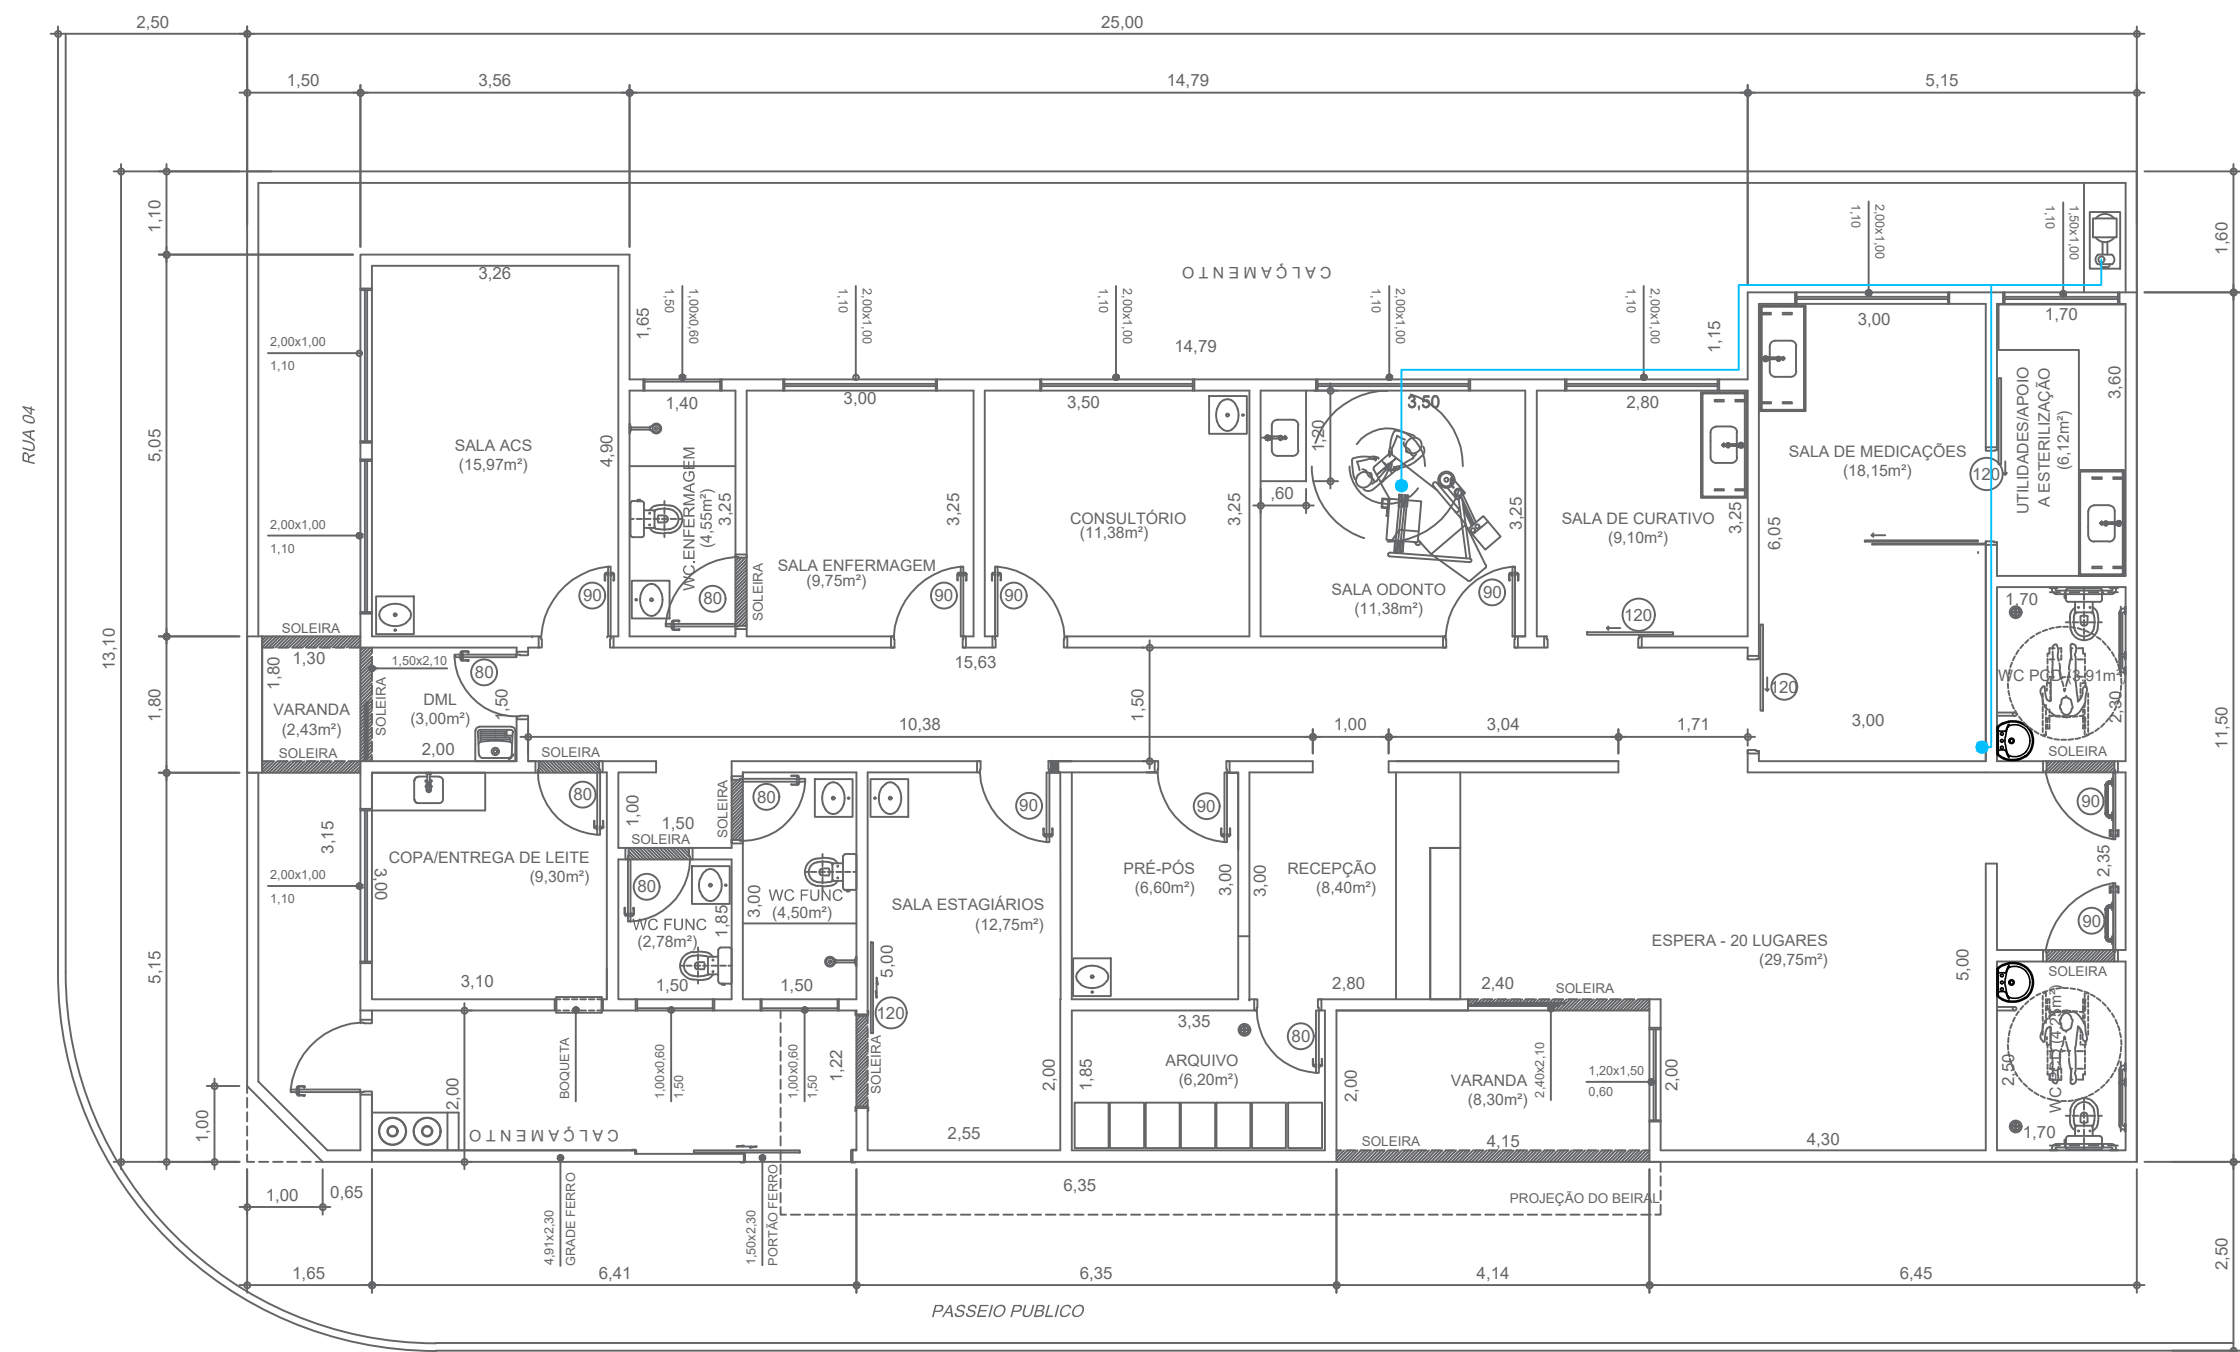

RUA 04

RUA 03

AR COMPRIMIDO

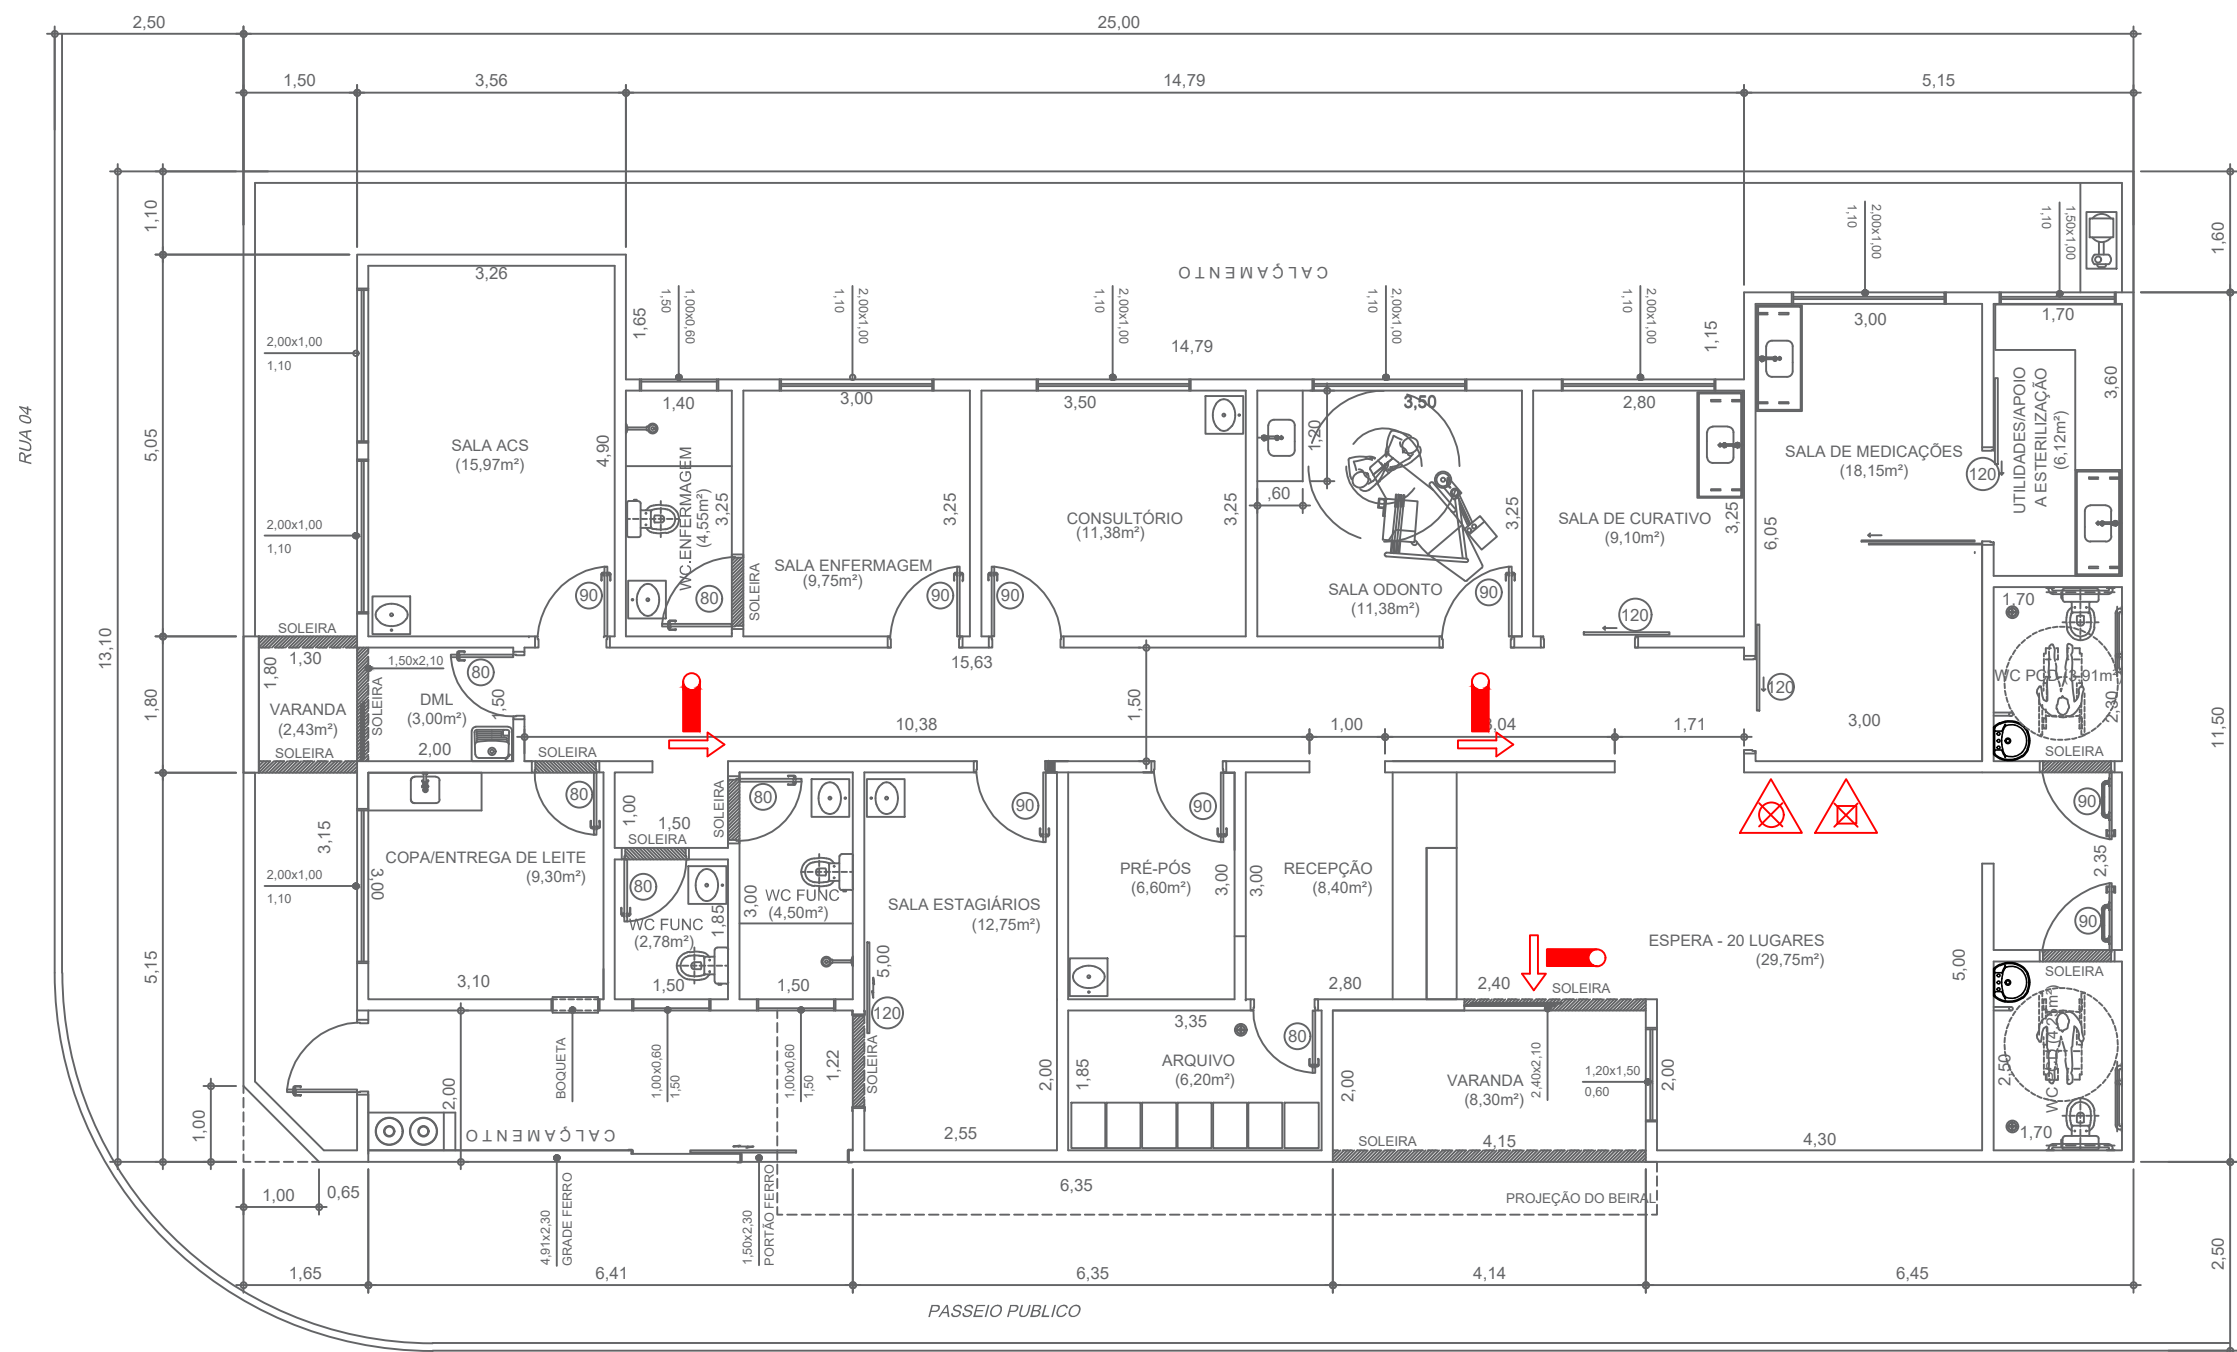




RUA 04

RUA 03

LOCAÇÃO DE EQUIPAMENTO
INCÊNDIO

EXTINTORES		PÓ QUÍMICO SECO BC
		ÁGUA PRESSURIZADA
		ILUMINAÇÃO DE BALIZAMENTO

DETALHAMENTO

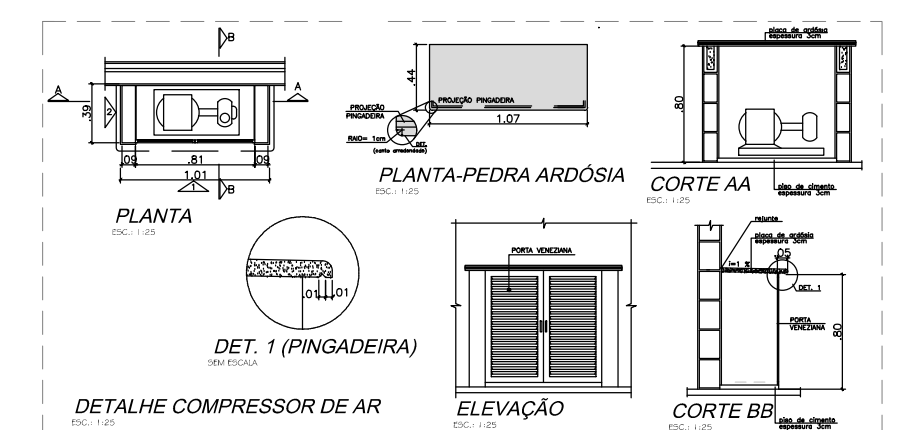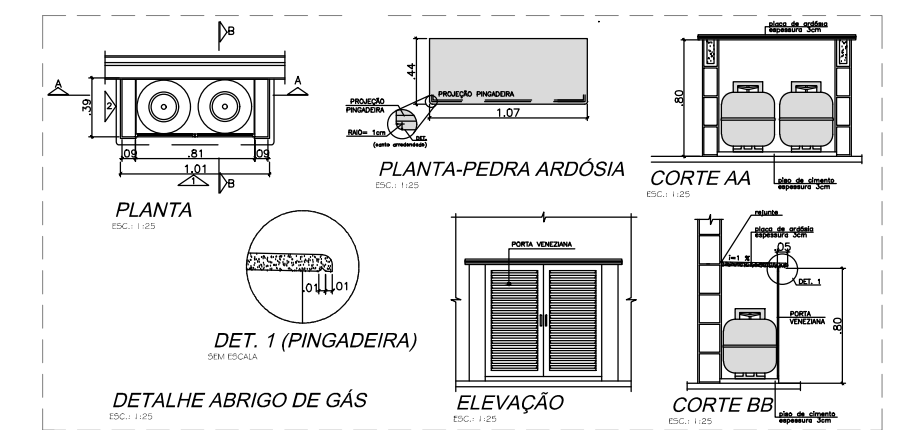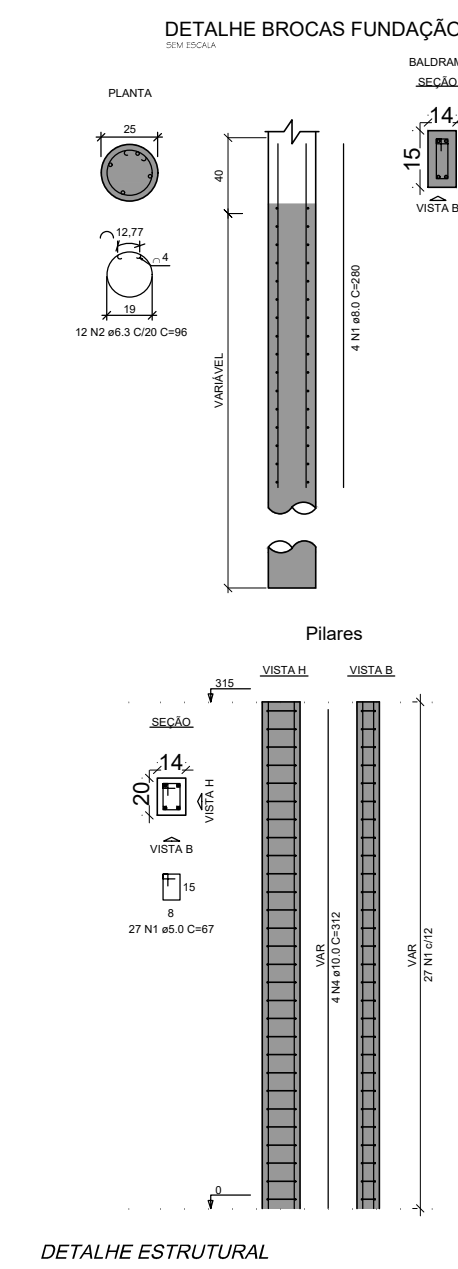



PREFEITURA
DA **ESTÂNCIA TURÍSTICA DE**
SANTA FÉ DO SUL
TRABALHANDO POR VOCÊ

ESTÂNCIA TURÍSTICA
DE
SANTA FÉ DO SUL-SP

OBRA:
CONSTRUÇÃO DE UM PRÉDIO DE SAÚDE

LOCAL: RUA 03 ESQUINA RUA 04 - CENTRO
QUADRA 22 - LOTE A1 - SANTA FÉ DO SUL - SP

DATA: JANEIRO/2024

TERRENO (25x13,10):327,80m²

CONSTRUÇÃO - PRÉDIO:244,80m²

ÁREA LIVRE:82,90m²

ESCALA: 1: 100

DESENHO: RENATA

VISTO: