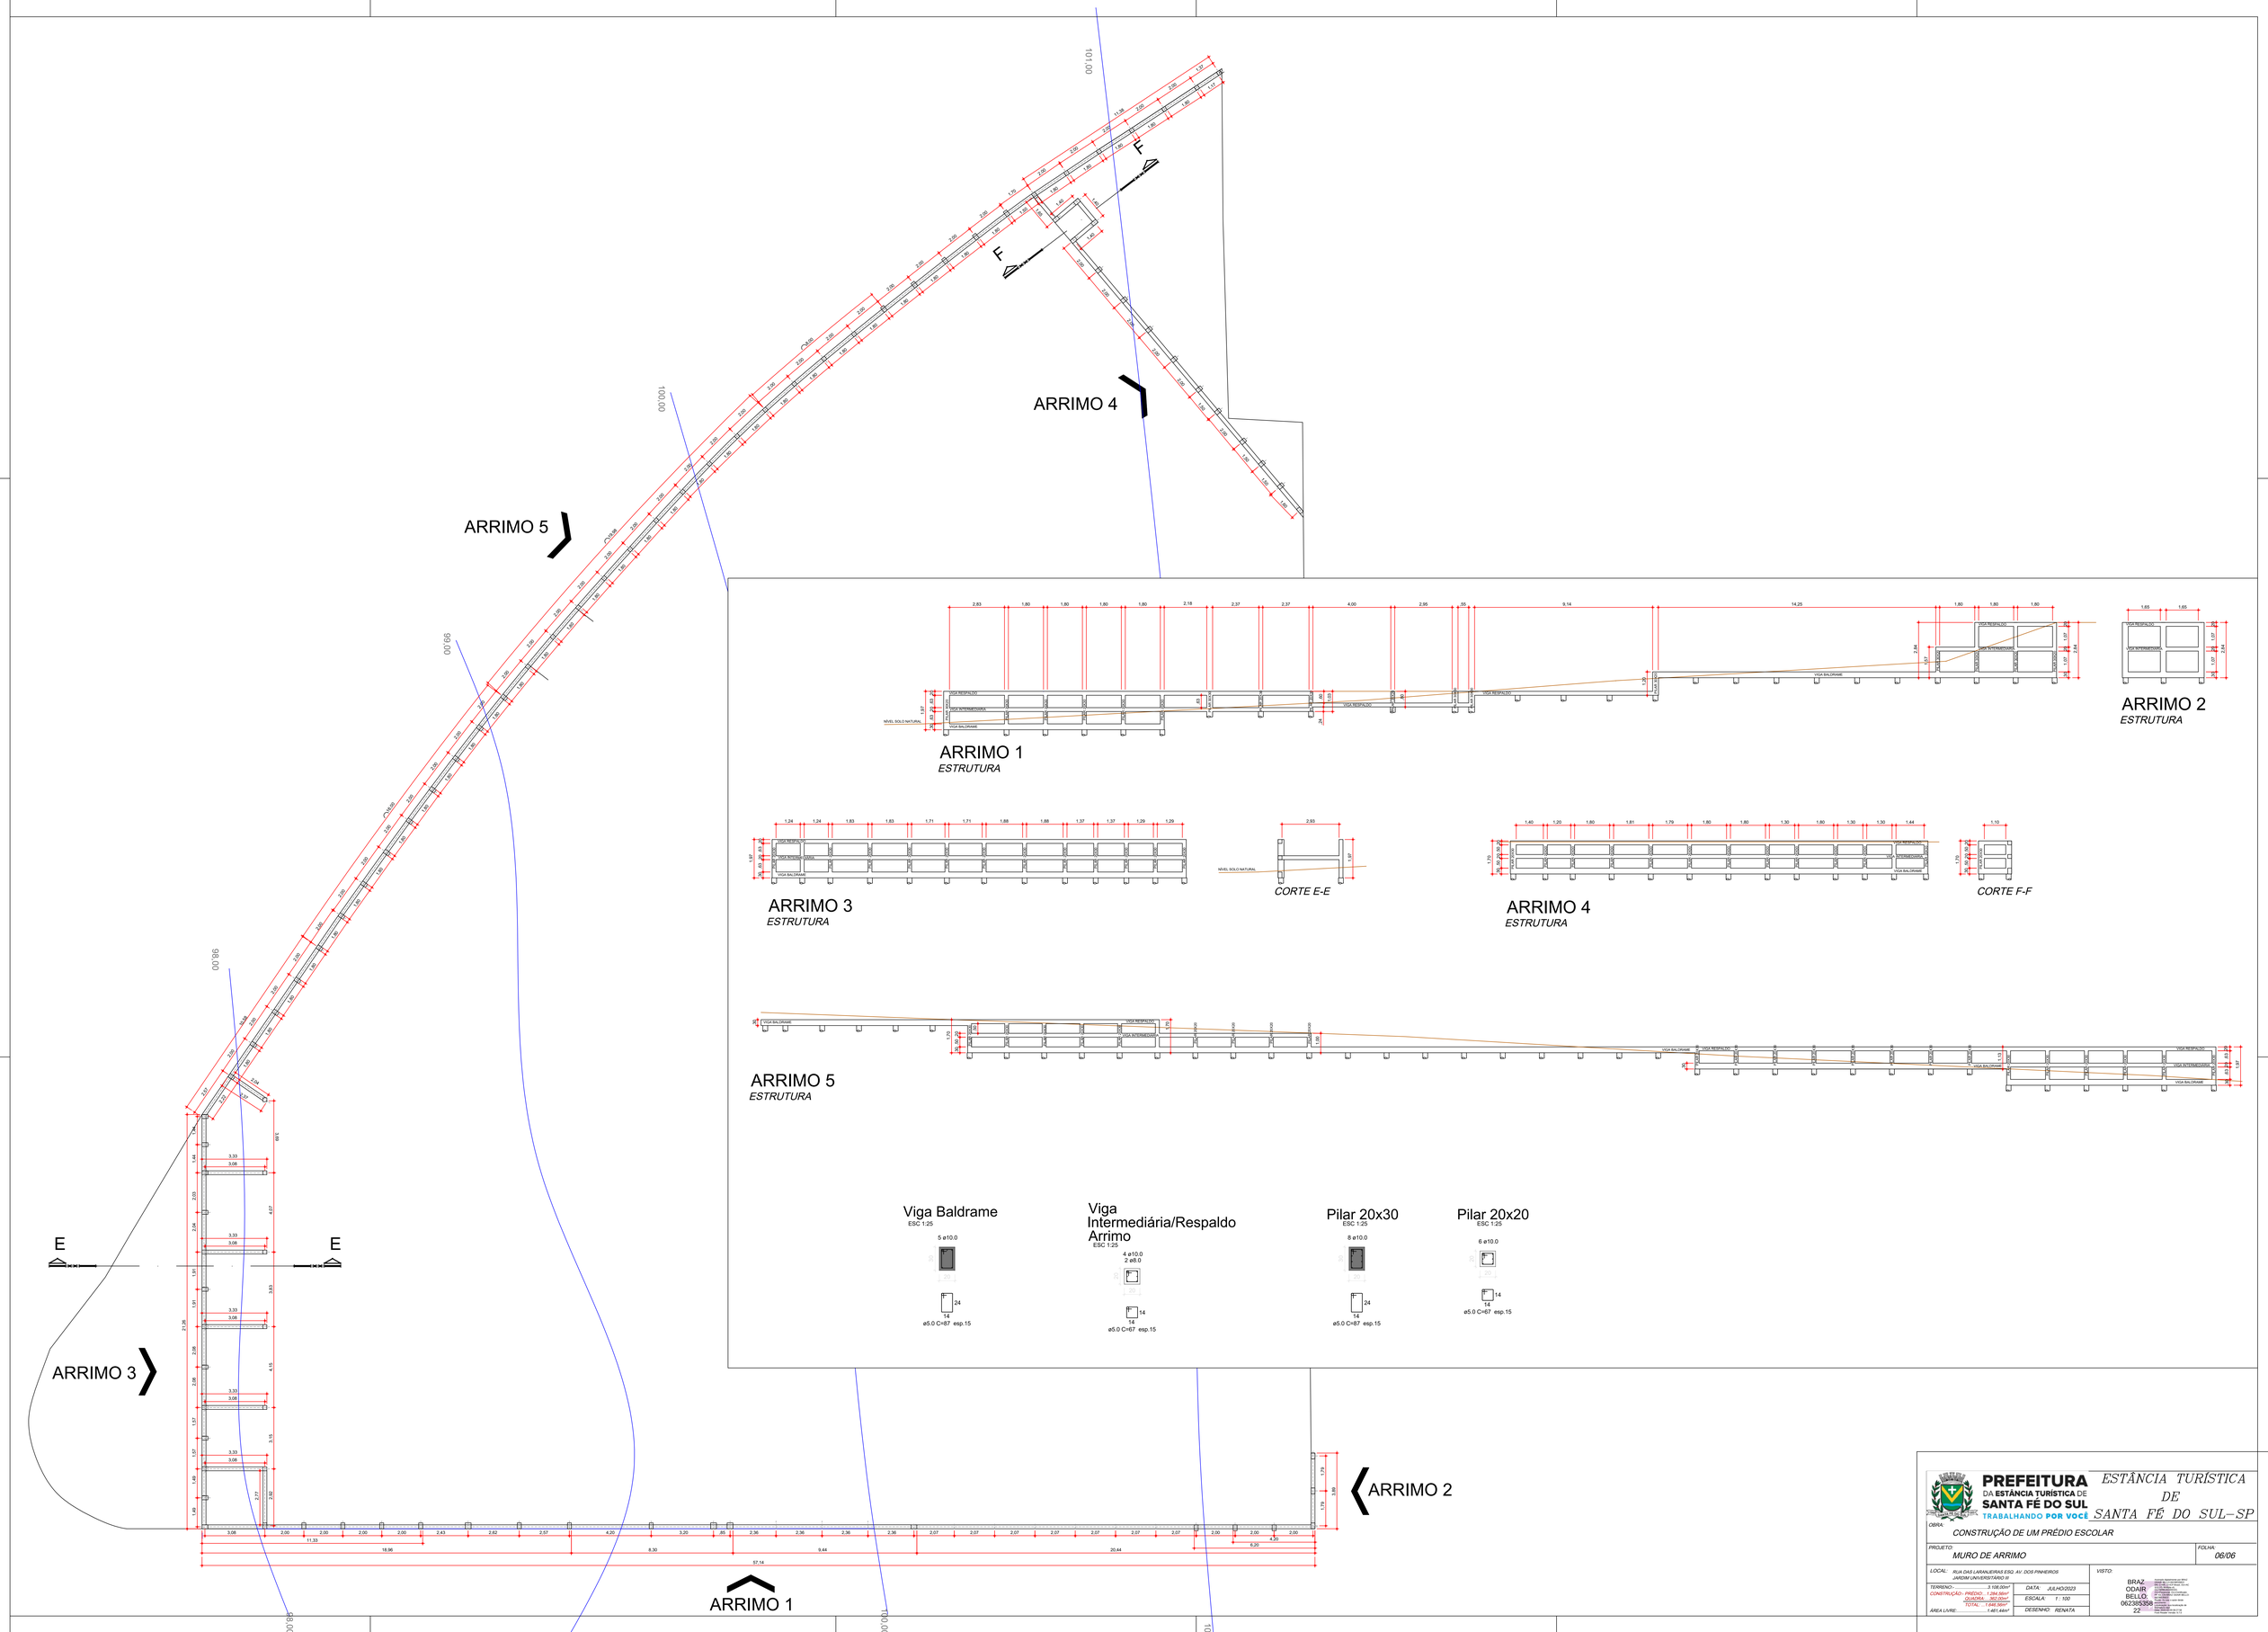

PREFEITURA DA ESTÂNCIA TURÍSTICA DE SANTA FÉ DO SUL
TRABALHANDO POR VOCÊ

ESTÂNCIA TURÍSTICA DE SANTA FÉ DO SUL–SP

OBRA: CONSTRUÇÃO DE UM PRÉDIO ESCOLAR

PROJETO: MURO DE ARRIMO

FOLHA: 06/06

LOCAL: RUA DAS LARANJEIRAS ESQ. AV. DOS PINHEIROS JARDIM UNIVERSITÁRIO III

TERRENO:..... 3.108,00m²
CONSTRUÇÃO:–PREDIO:..1.294,56m²
QUADRA:...362,00m²
TOTAL:.....1.656,56m²
ÁREA LIVRE:.....1.451,44m²

DATA: JULHO/2023
ESCALA: 1 : 100
DESENHO: RENATA

VISTO:
BRAZ ODAIR BELLO:
06238539822

Nomeado Responsável por ORLA/ CREA-SP Nº 0600239 Lei 8.666/93 Art. 9º Inciso VIII Art. 30 Inciso XI
CONTRATANTE: PREFEITURA DA ESTÂNCIA TURÍSTICA DE SANTA FÉ DO SUL
RUA: 13 DE MAIO, 1000 - CENTRO
CEP: 15775-000 - SANTA FÉ DO SUL - SP
CNPJ: 46.634.184/0001-74
Responsável Técnico:
BRAZ ODAIR BELLO
Engenheiro Civil
CREA-SP: 0600239
Data Nasc: 14/05/1973