
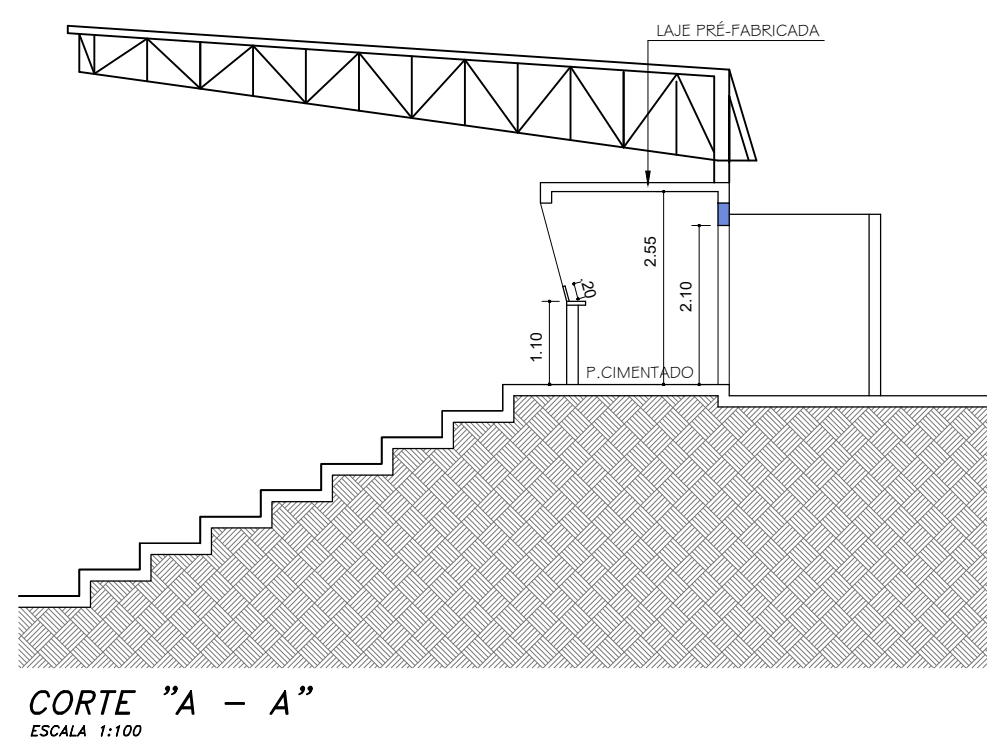
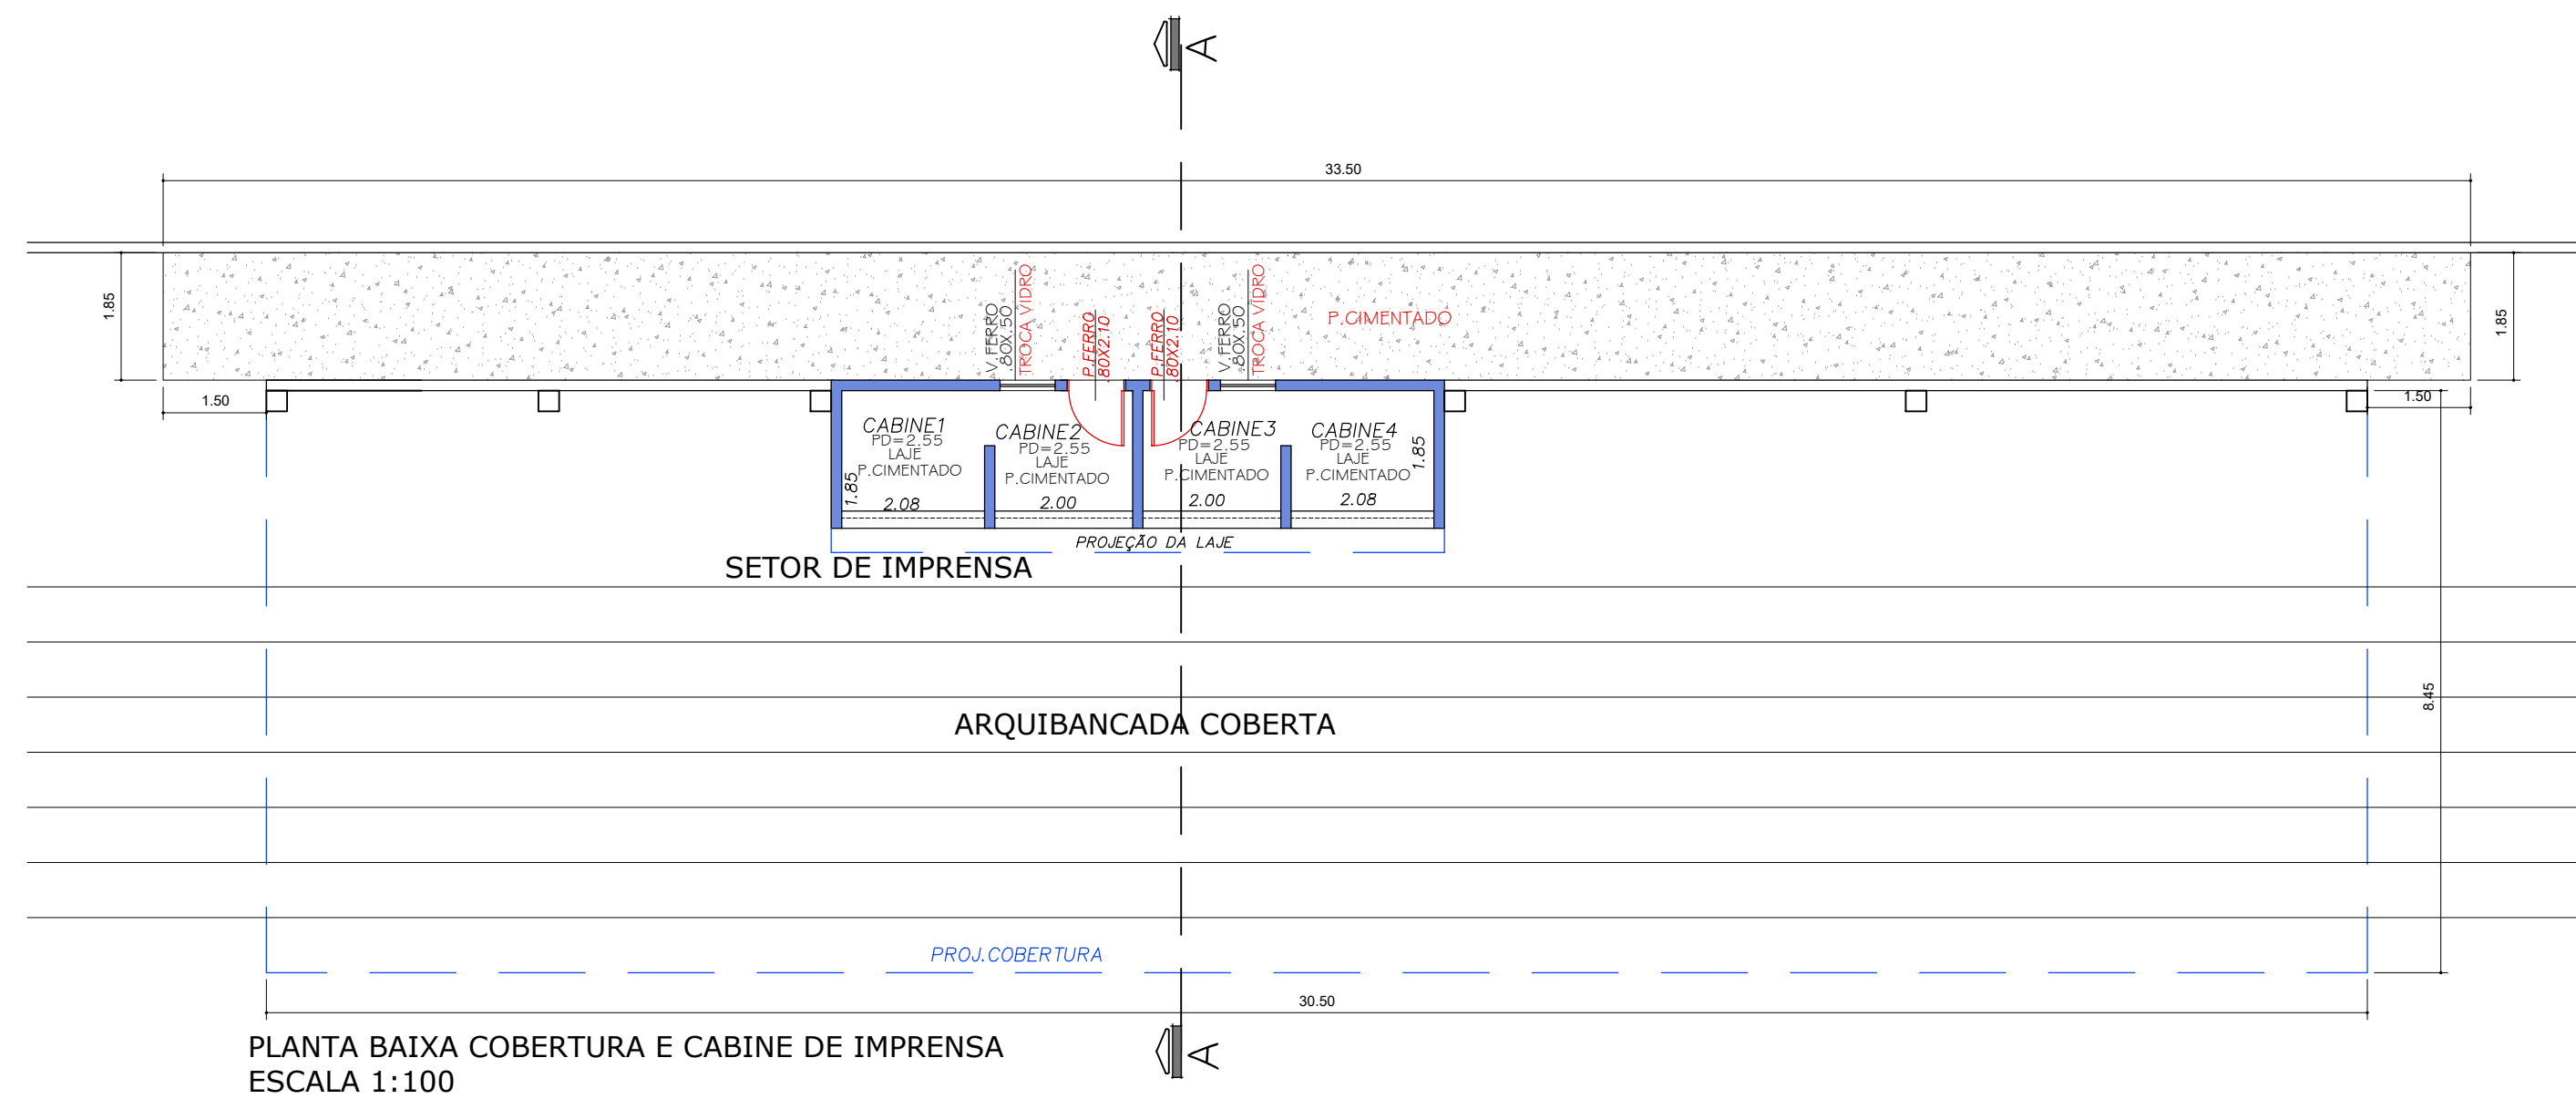
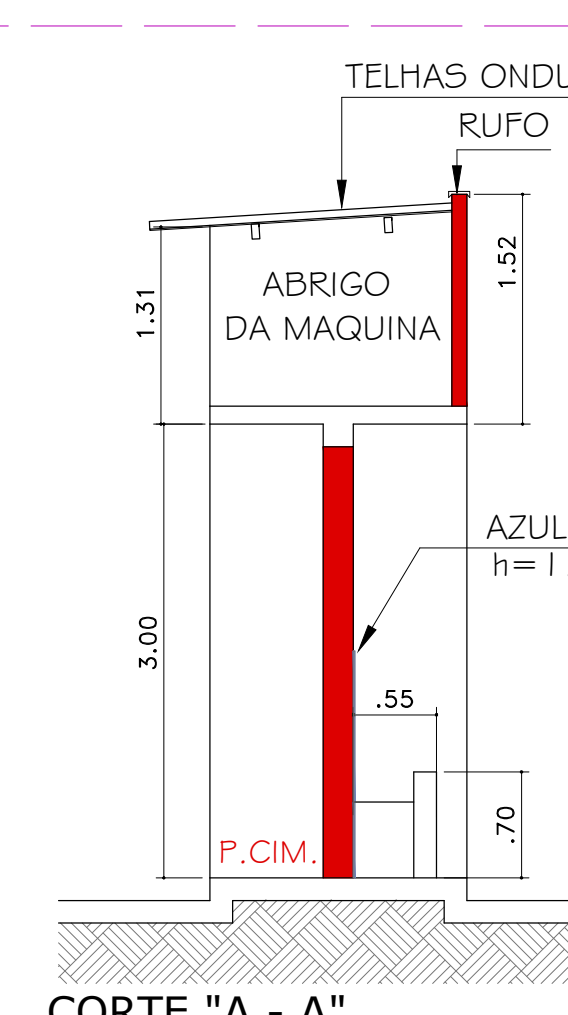
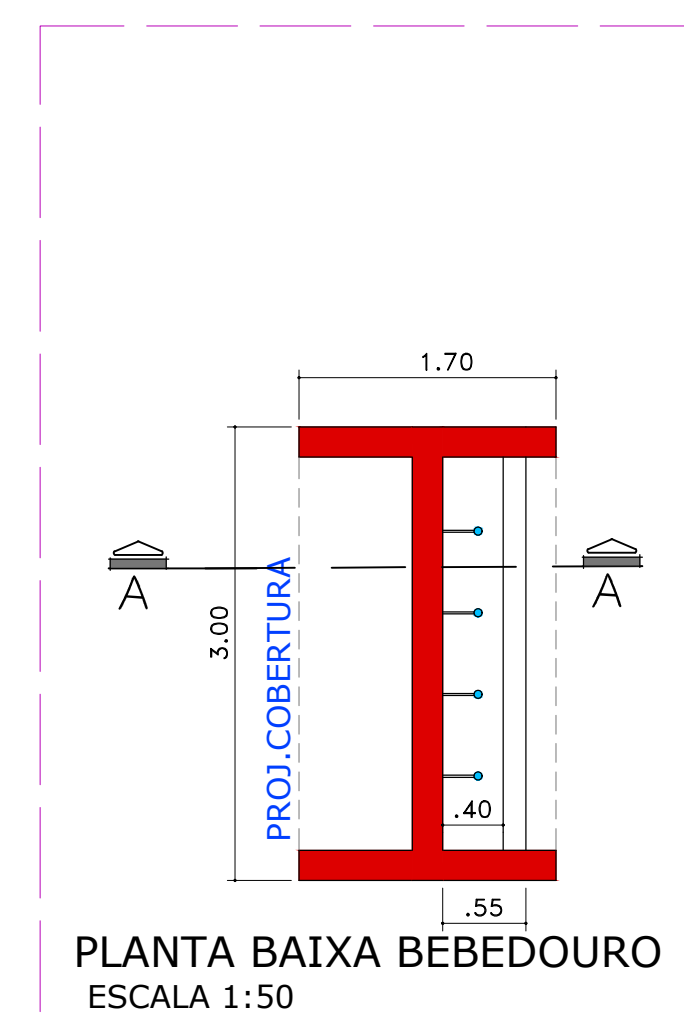
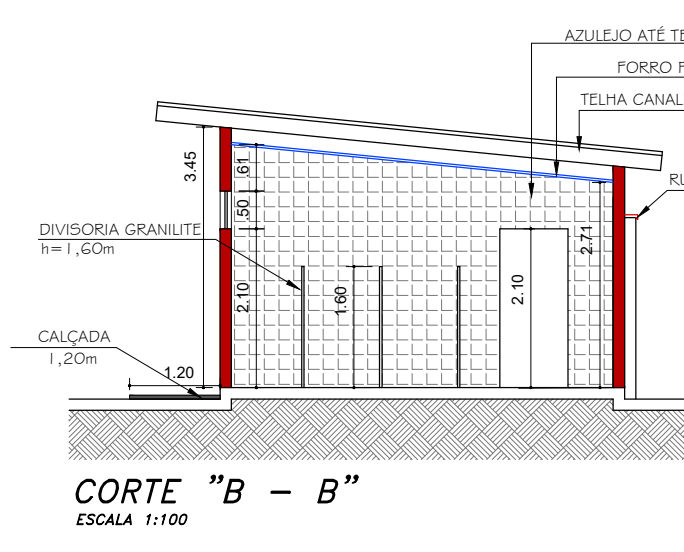
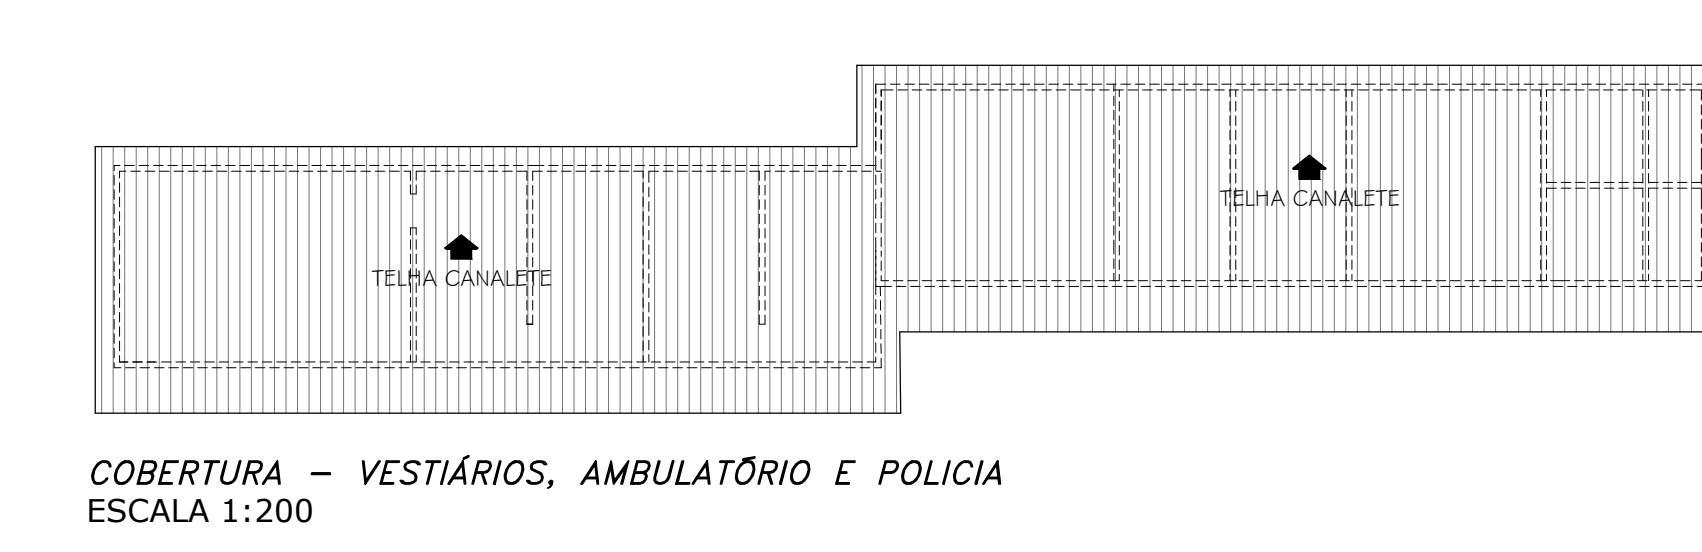
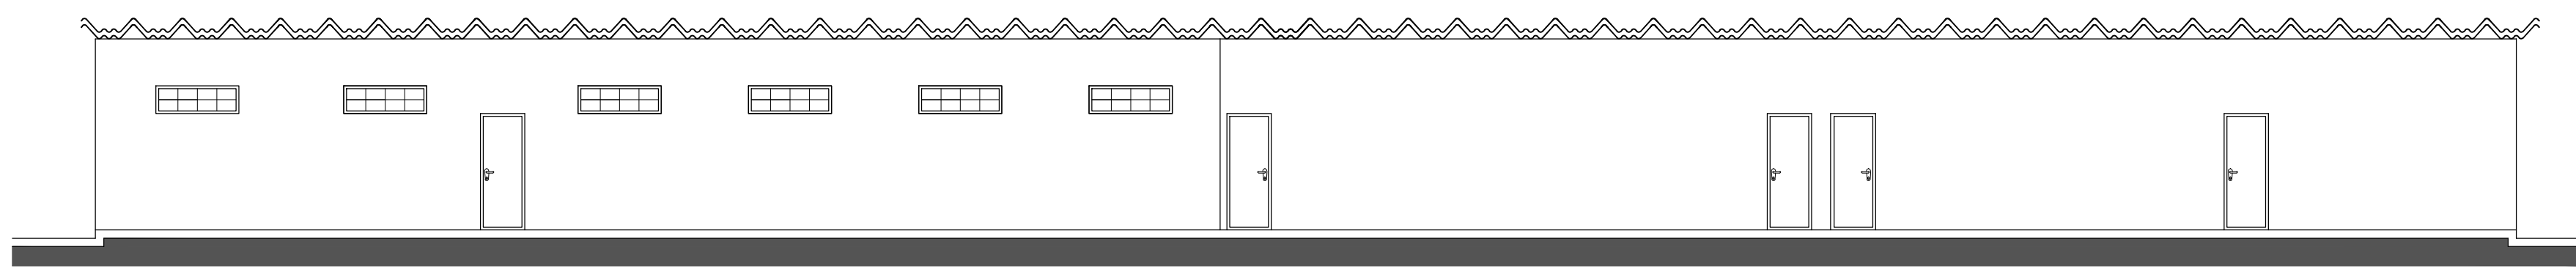
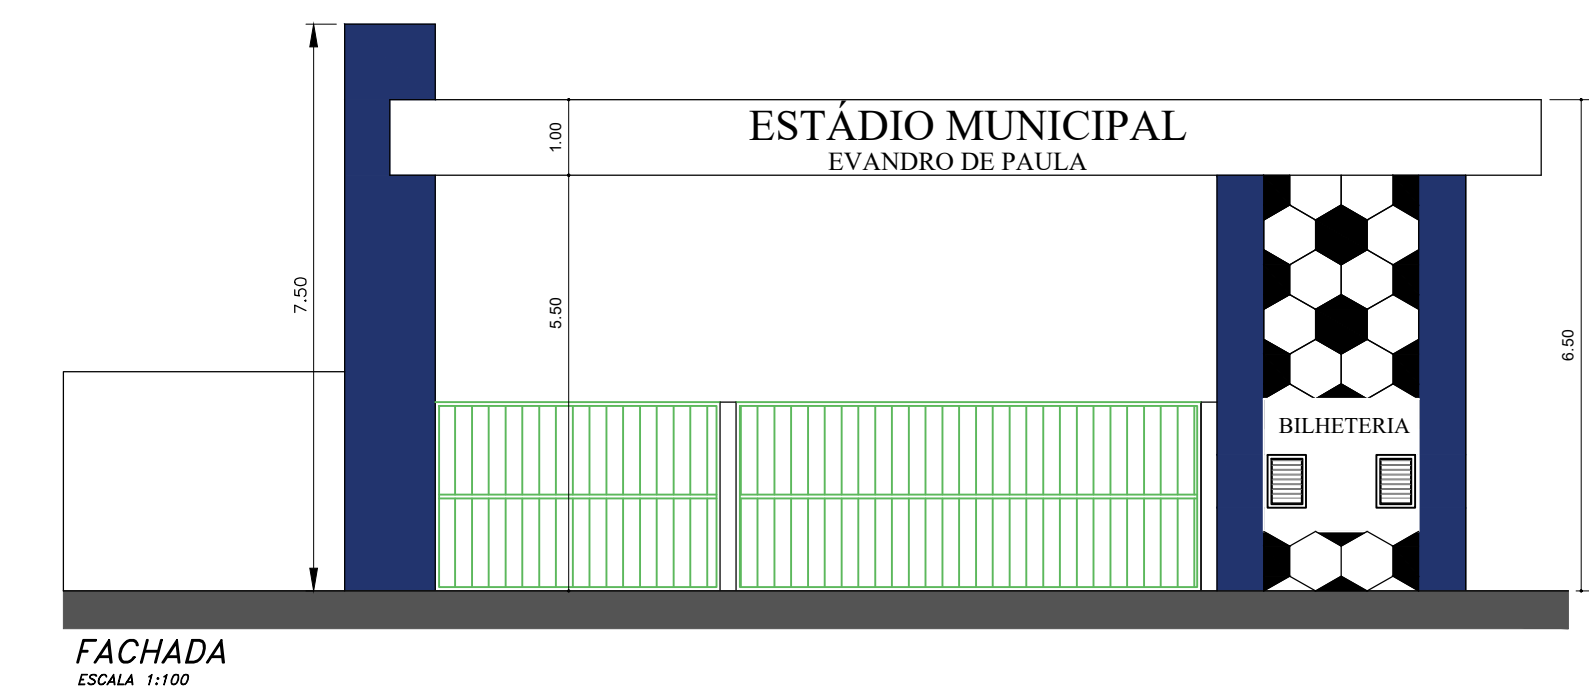
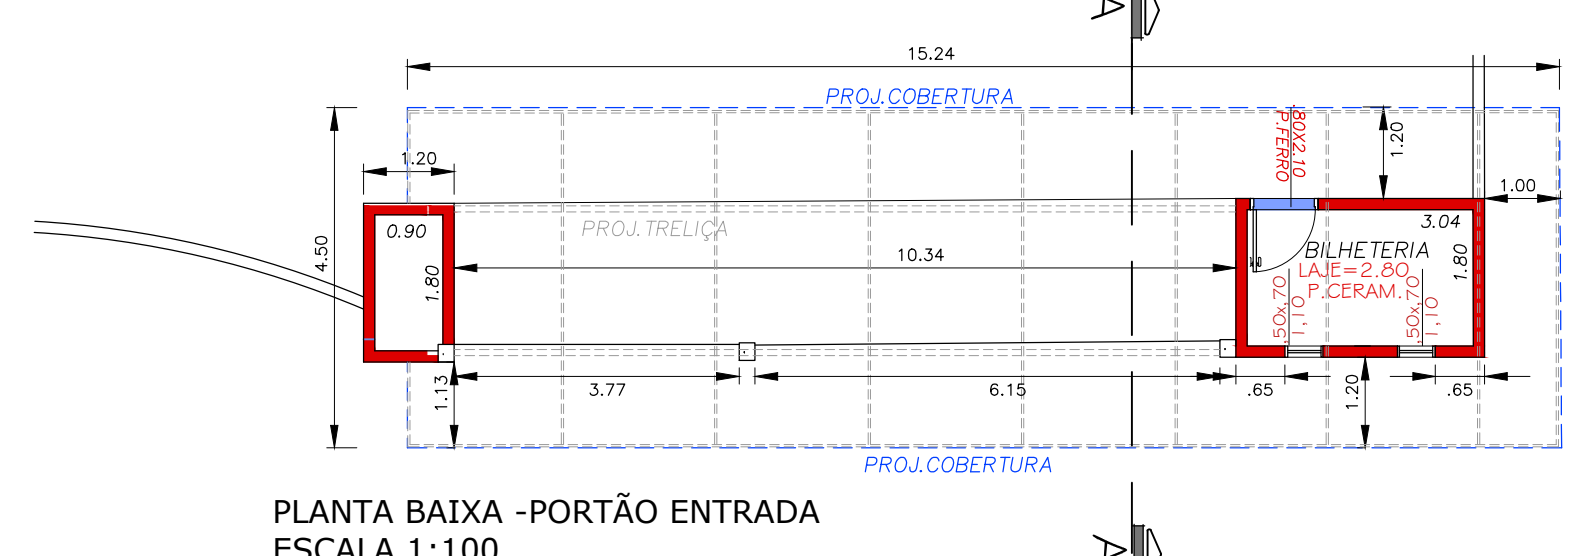
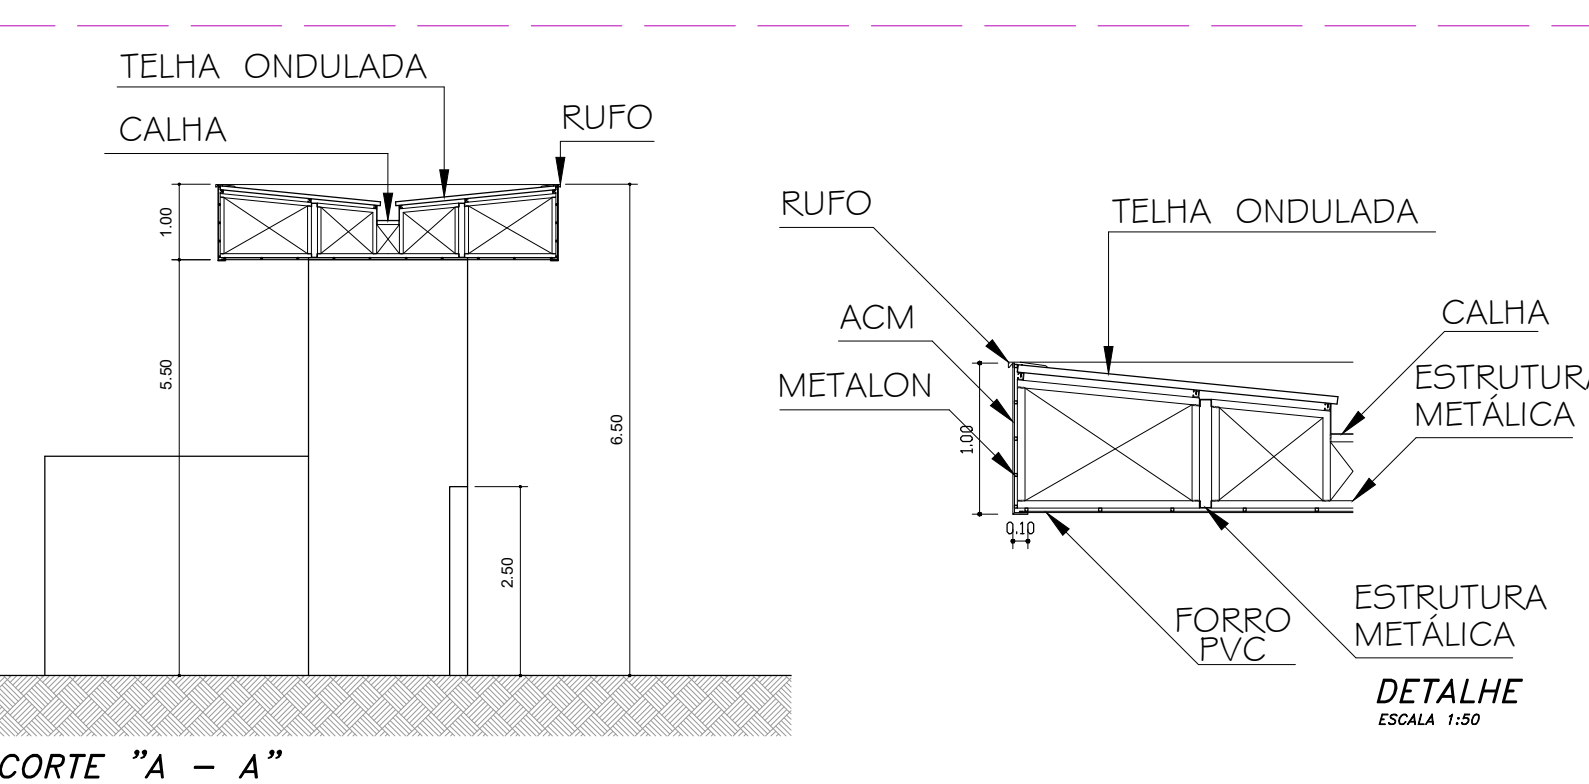
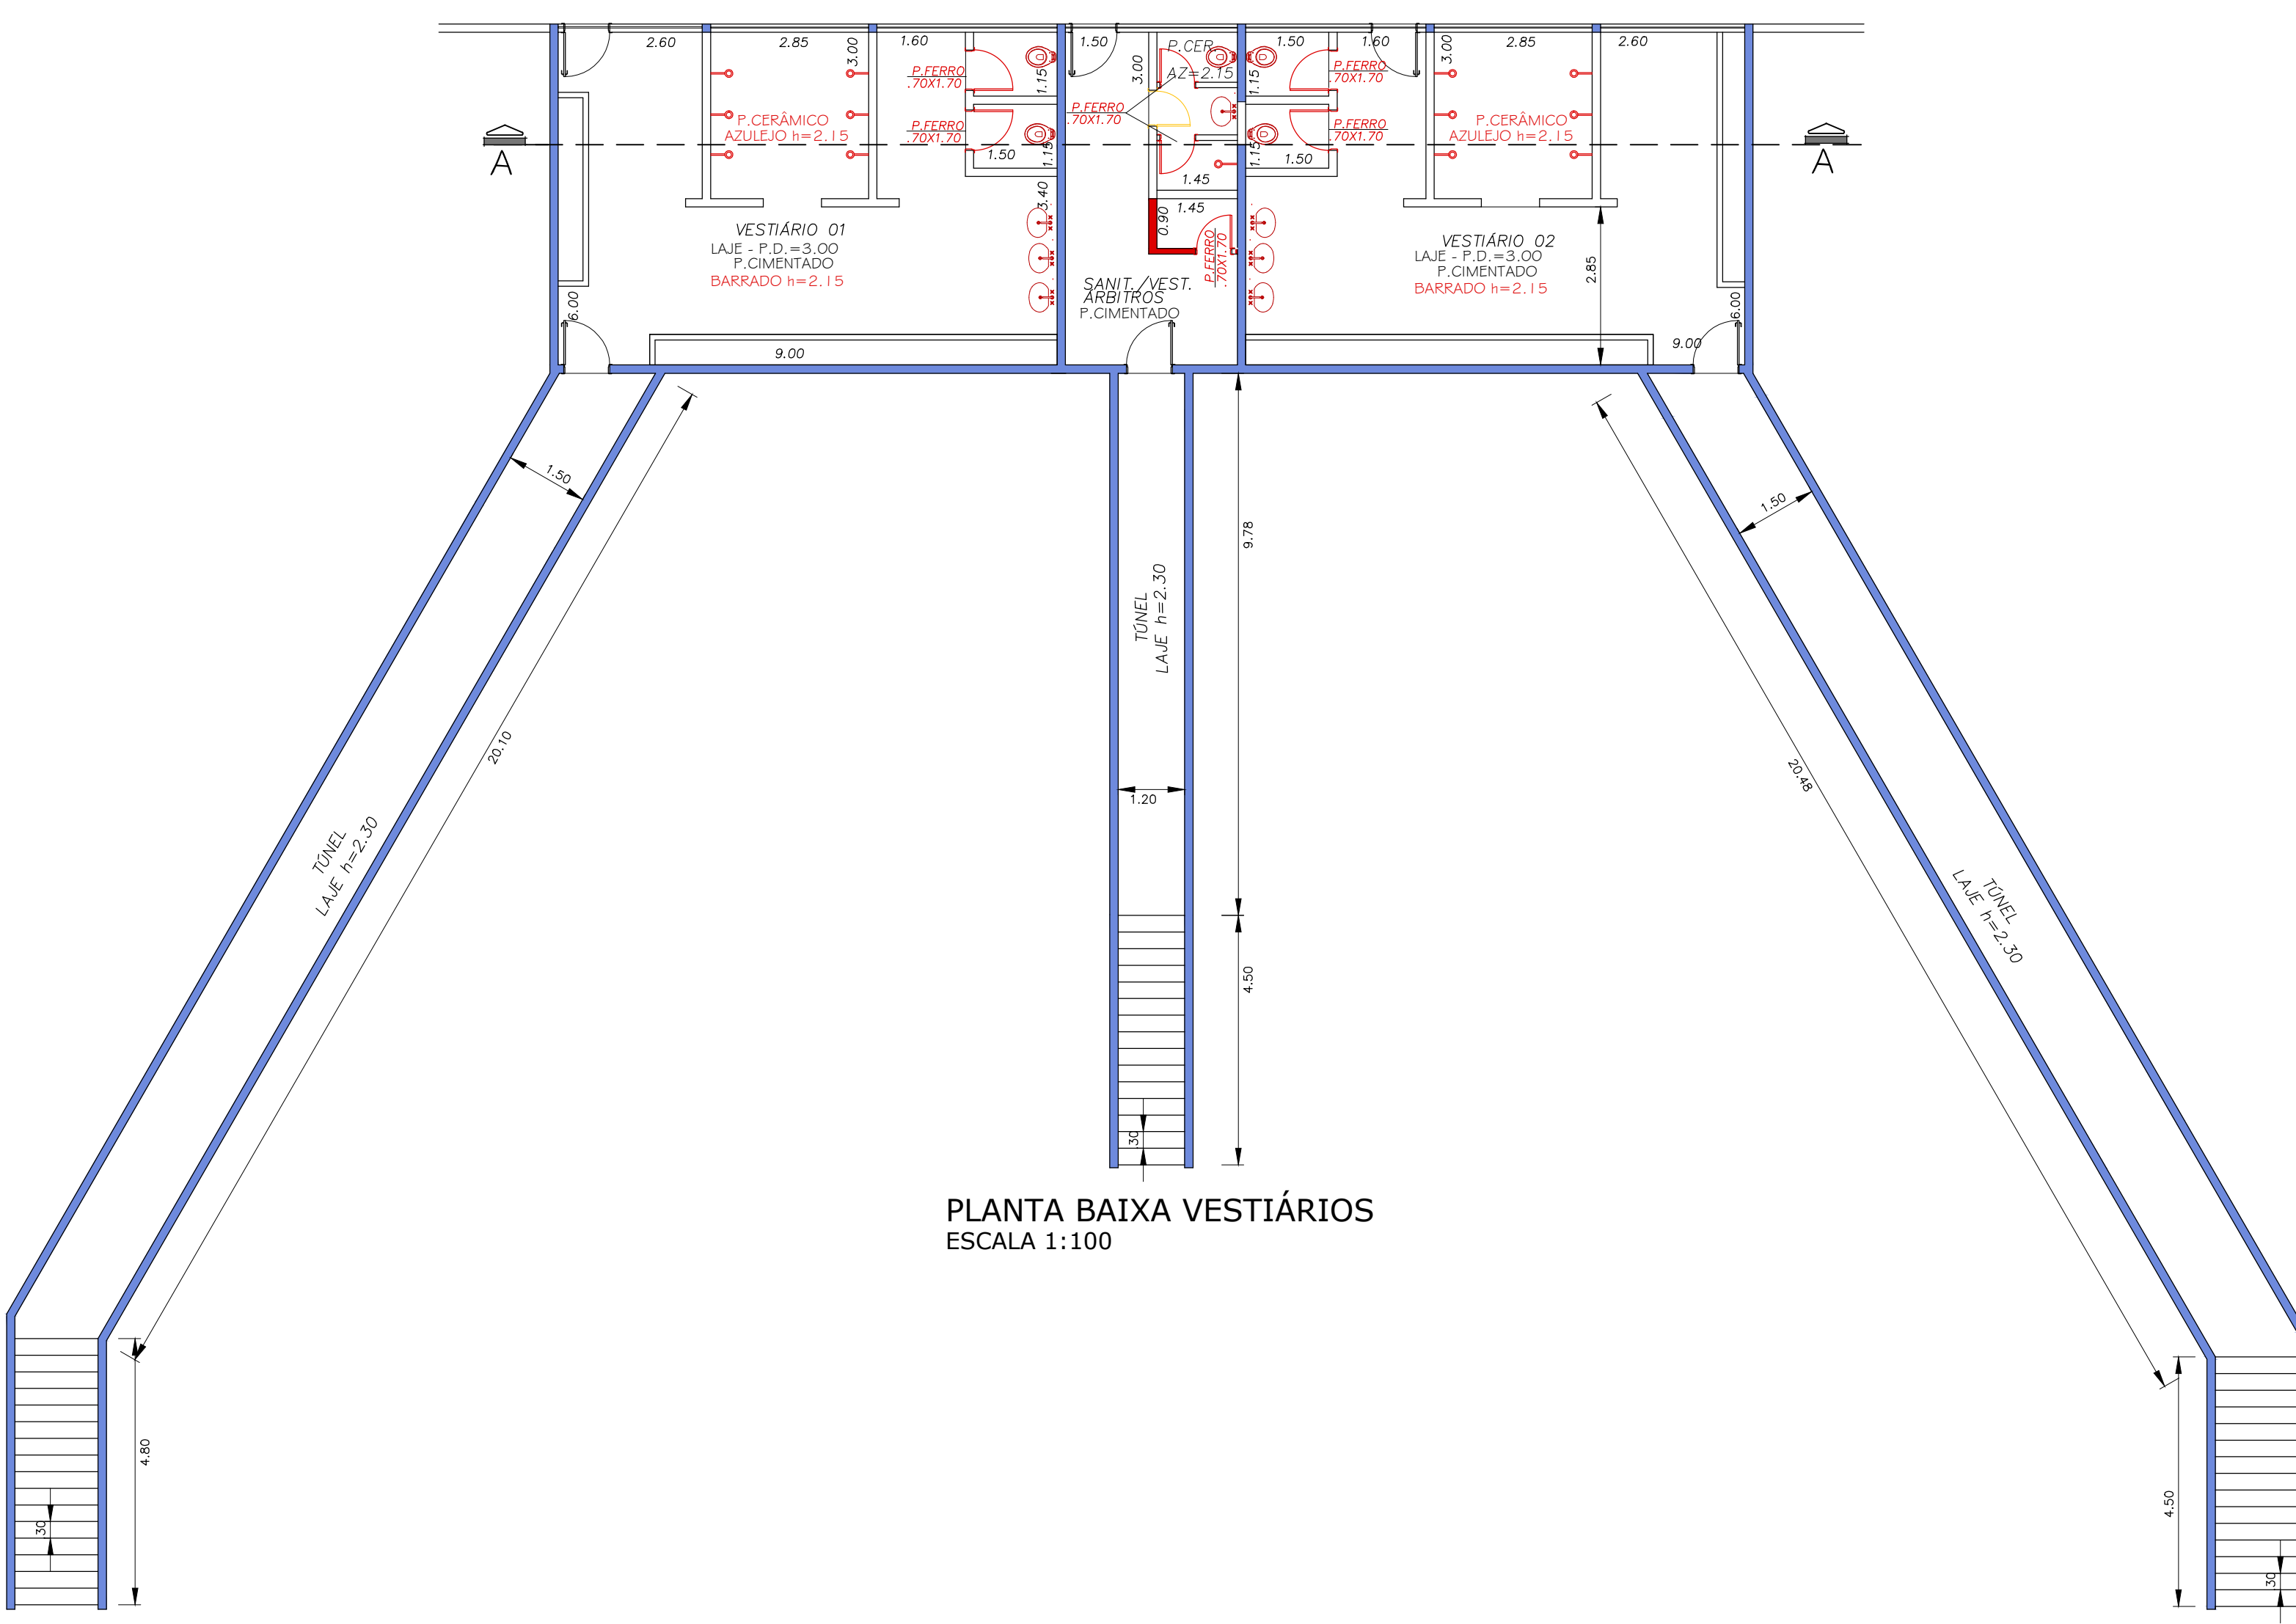


- LEGENDA
- A CONSTRUIR
 - A DEMOLIR
 - ALÇADA
 - BARRADO
 - SOLEIRA

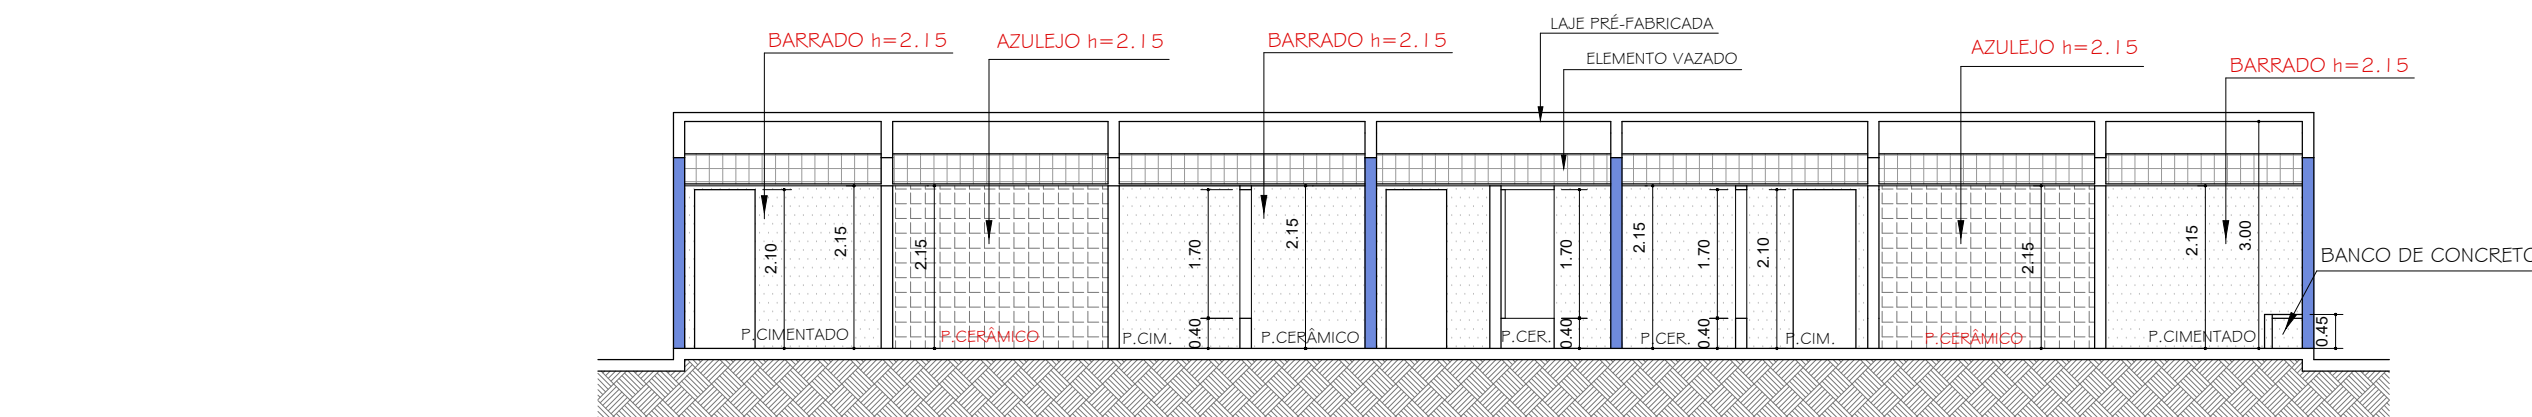

PREFEITURA DA ESTÂNCIA TURÍSTICA DE **SANTA FÉ DO SUL**
ESTÂNCIA TURÍSTICA DE **SANTA FÉ DO SUL-SP**

PROJETO: **AMPLIAÇÃO E REFORMA ESTADIO MUNICIPAL EVANDRO DE PAULA**

LOCAL: RUA DEZ - BAIRRO CENTRO SUL
SANTA FÉ DO SUL- SP

DATA: JULHO/2023

ESCALA: 1 : 100

ART: -