



DETALHE RAMPA (2,64m2)

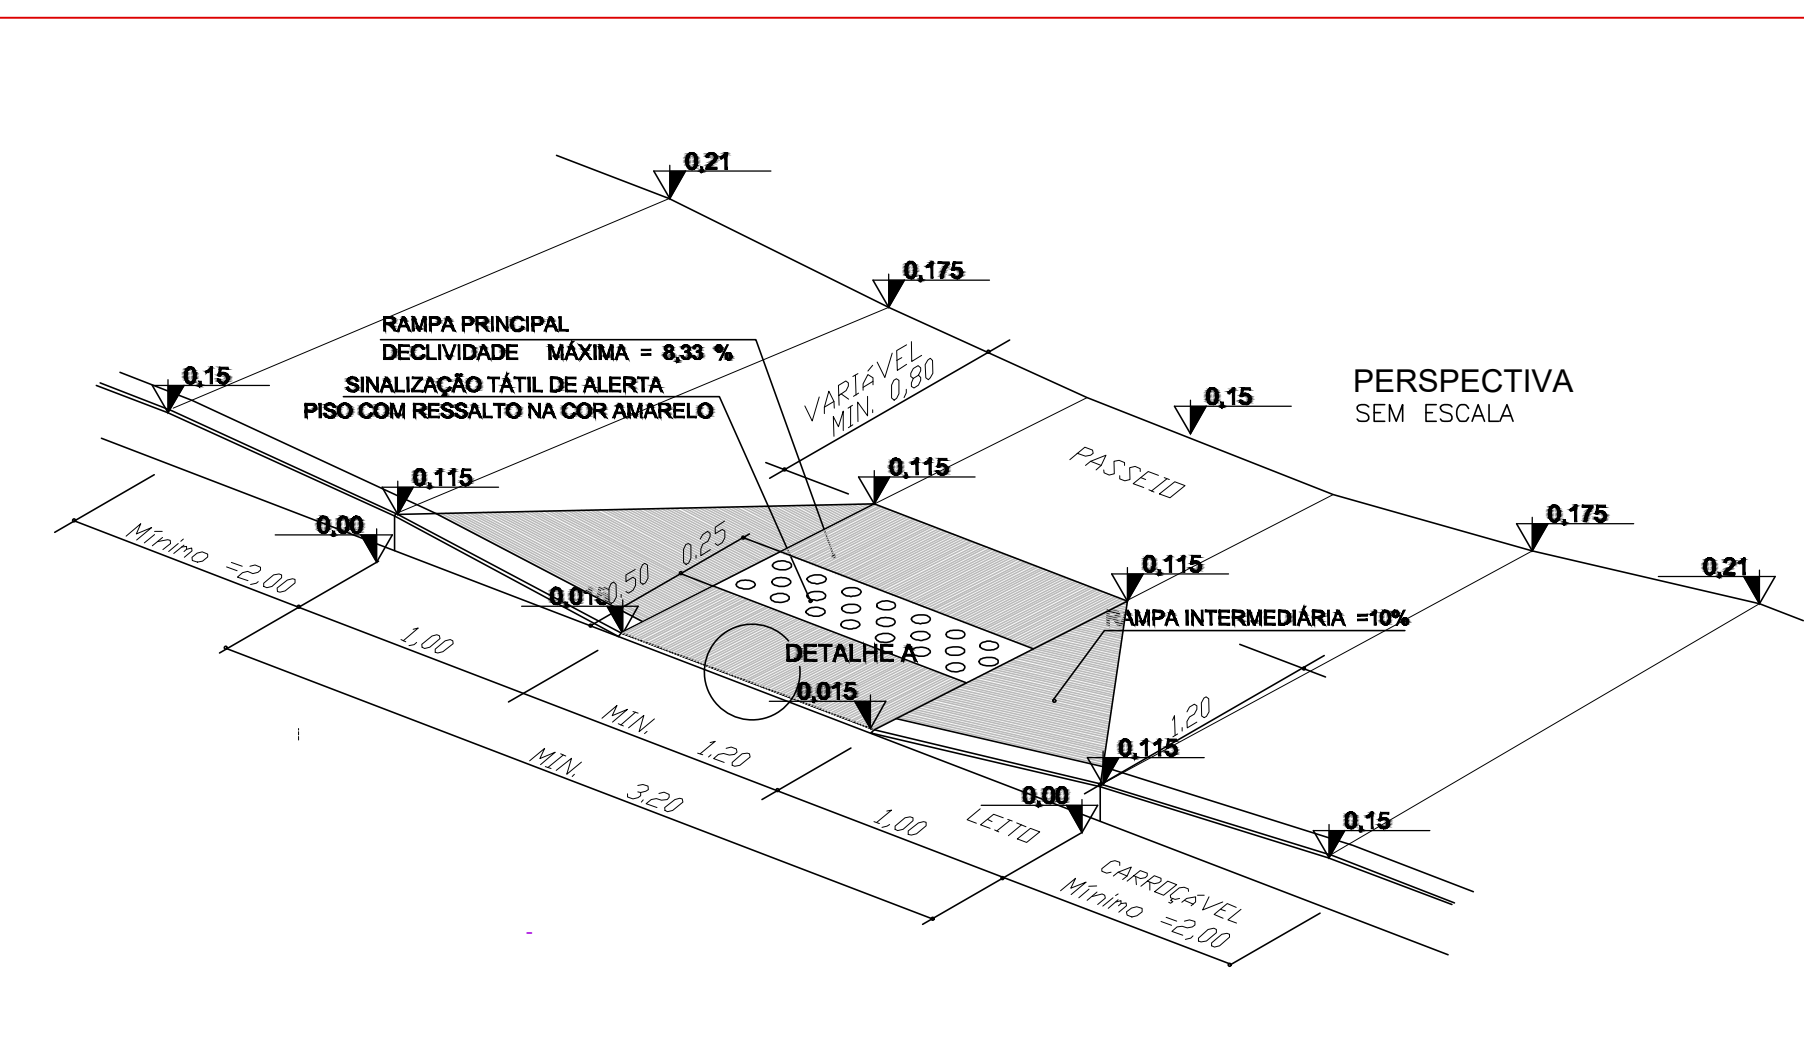


PERFIL TRANSVERSAL

PROJETO PARA RECAPEAMENTO ASFÁLTICO
CONJUNTO HABITACIONAL 13 DE MAIO
CAPA DE ROLAMENTO EM CBUQ

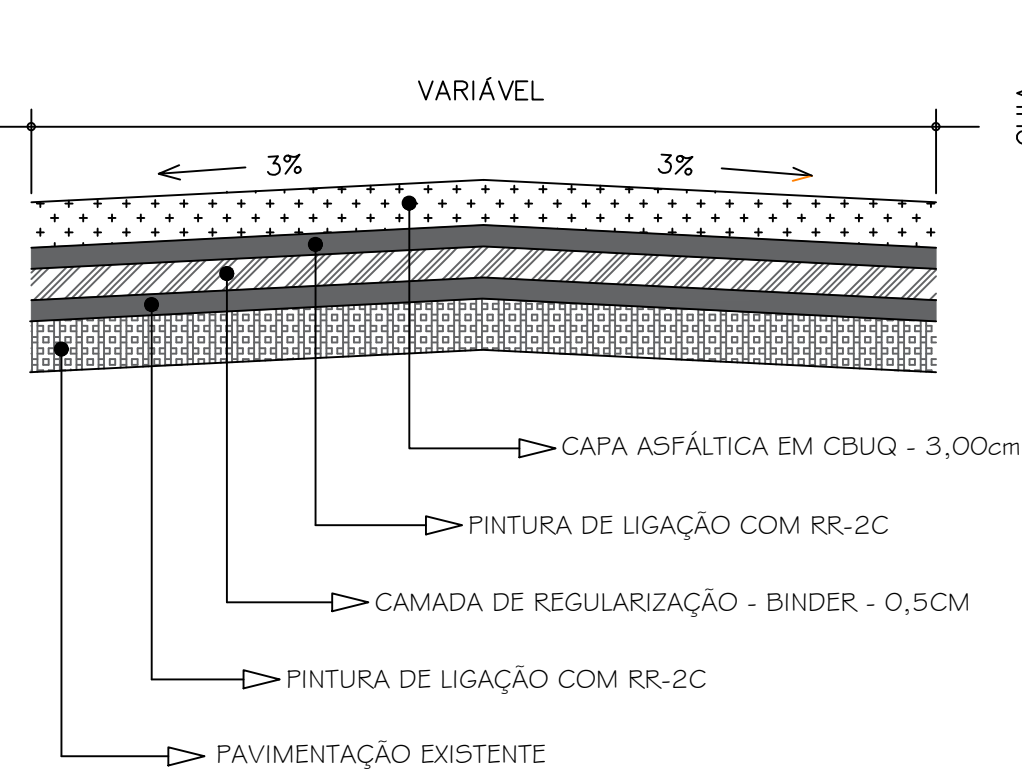


PERFIL TRANSVERSAL

PROJETO PARA RECAPEAMENTO ASFÁLTICO
CONJUNTO HABITACIONAL BEIRA RIO
CAPA DE ROLAMENTO EM CBUQ

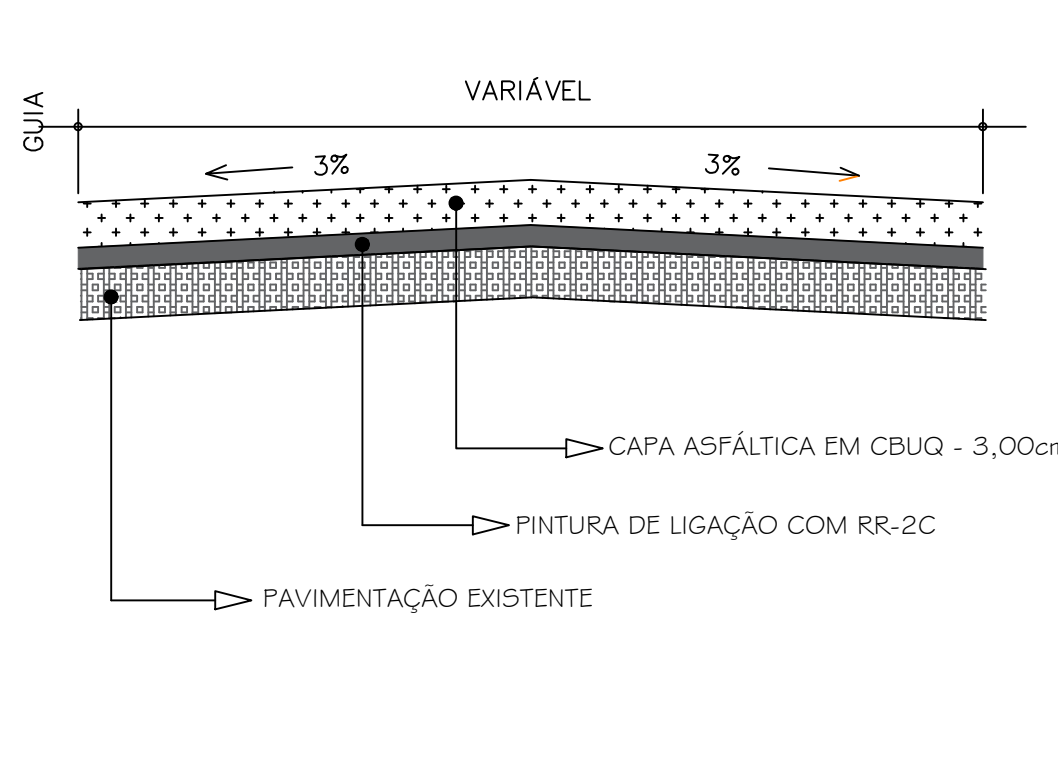


RUAS DO BAIRRO CONJUNTO HABITACIONAL BEIRA RIO

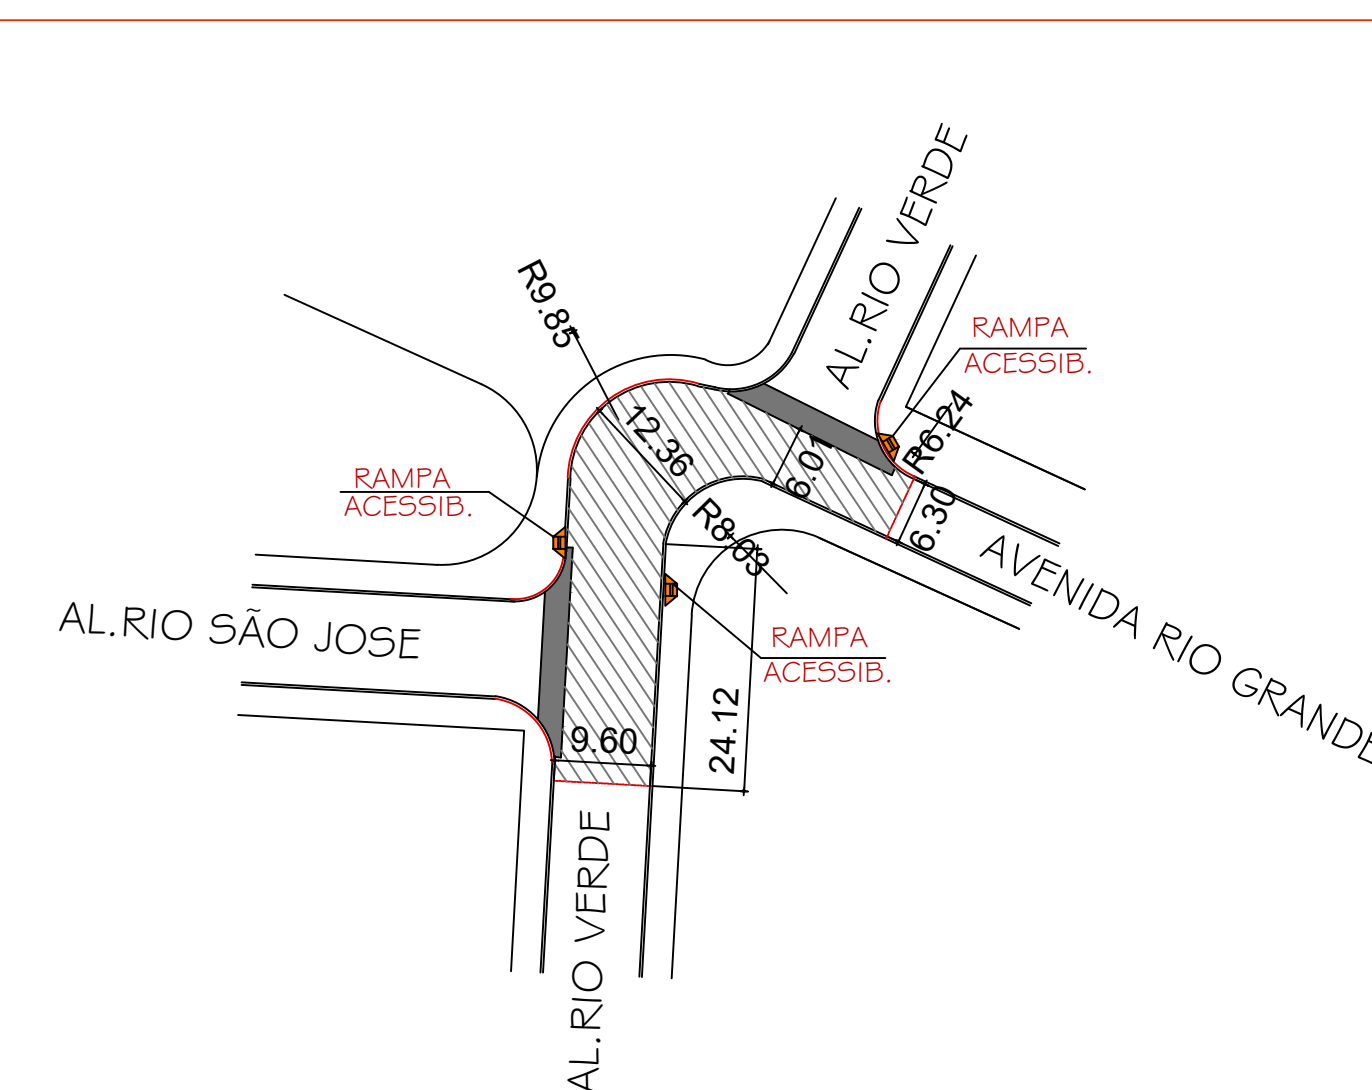

CRUZAMENTO DA ALAMEDA RIO VERDE C/AVENIDA RIO GRANDE
Recape-->ÁREA CRUZAMENTO=532,07m2


01

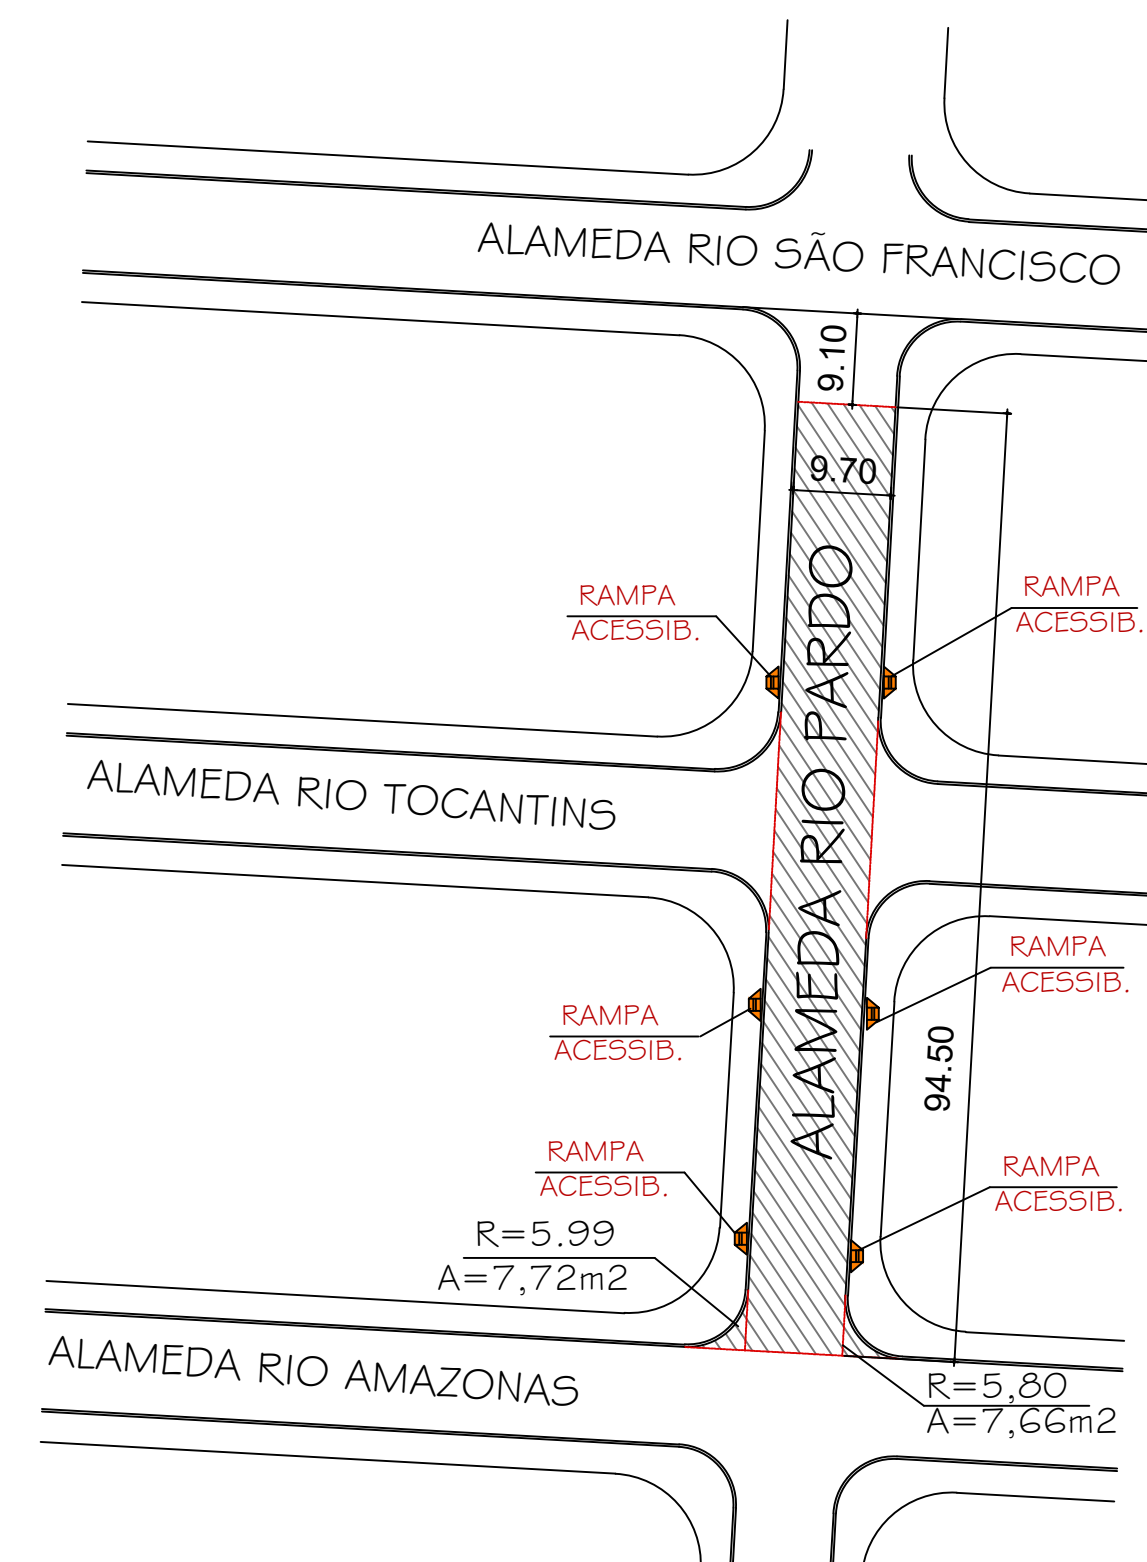

ALAMEDA RIO PARDO E ALAMEDA RIO AMAZONAS E ALAMEDA RIO SÃO FRANCISCO
Recape--> (94,50x9,70)+(Área Raio= 7,72+7,66)=932,03m2


03

RUAS DO BAIRRO CONJUNTO HABITACIONAL 13 DE MAIO

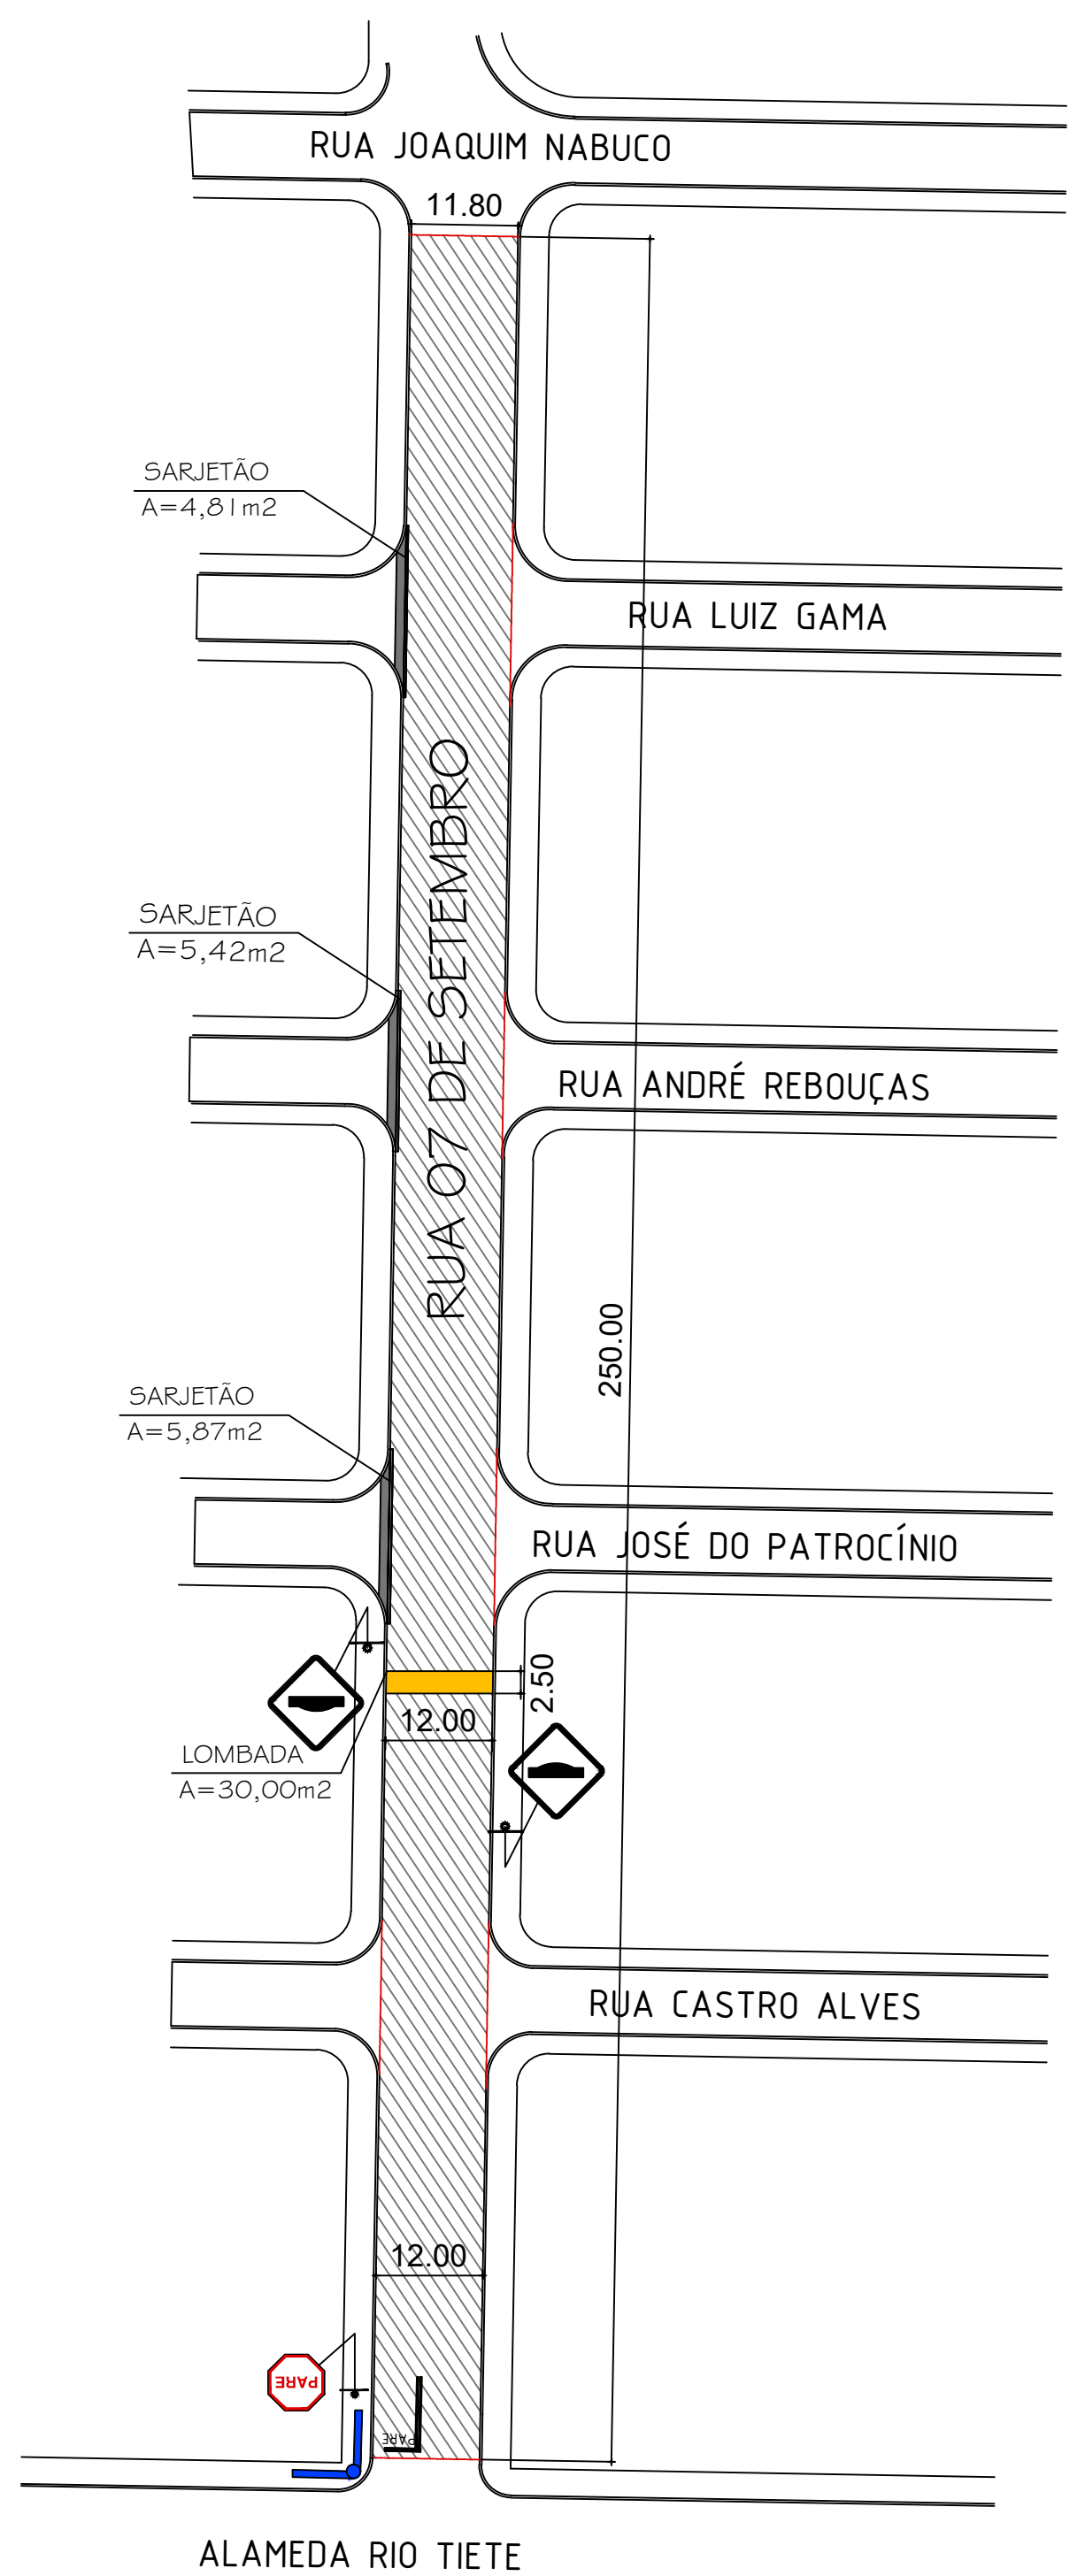


RUAS DO BAIRRO CONJUNTO HABITACIONAL 13 DE MAIO
Recape--> (250,00x(112,00+11,80)/2)]-(ÁREA SARJETÃO=4,81+5,42+5,87)-(ÁREA DE LOMBADA=30,00)]=2.928,90m2

01

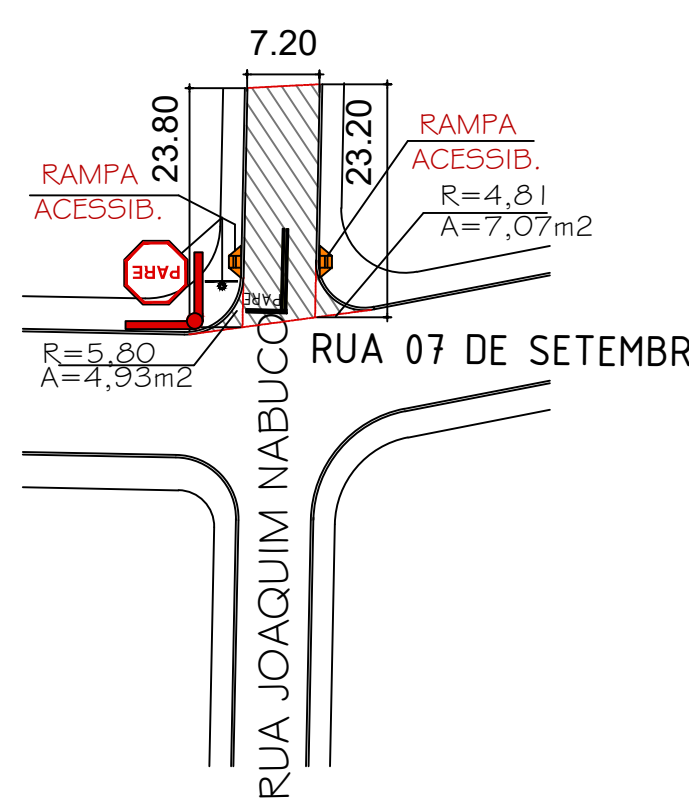


RUAS DO BAIRRO CONJUNTO HABITACIONAL 13 DE MAIO
Recape--> (23,80+23,20/2)x7,20+Área Raio=181,20m2

06

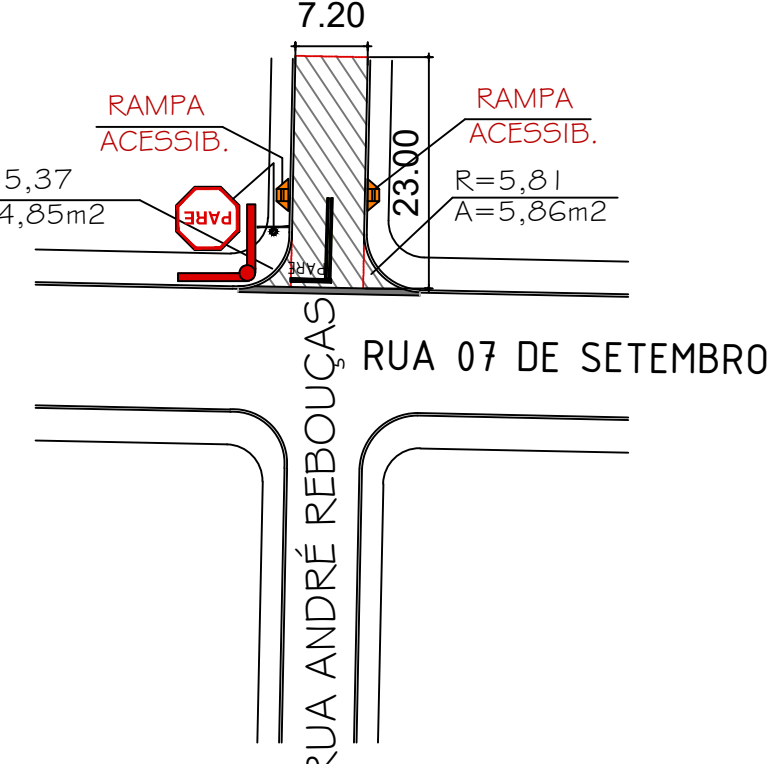


RUAS DO BAIRRO CONJUNTO HABITACIONAL 13 DE MAIO
Recape--> 23,00x7,20+Área Raio=176,31m2

04

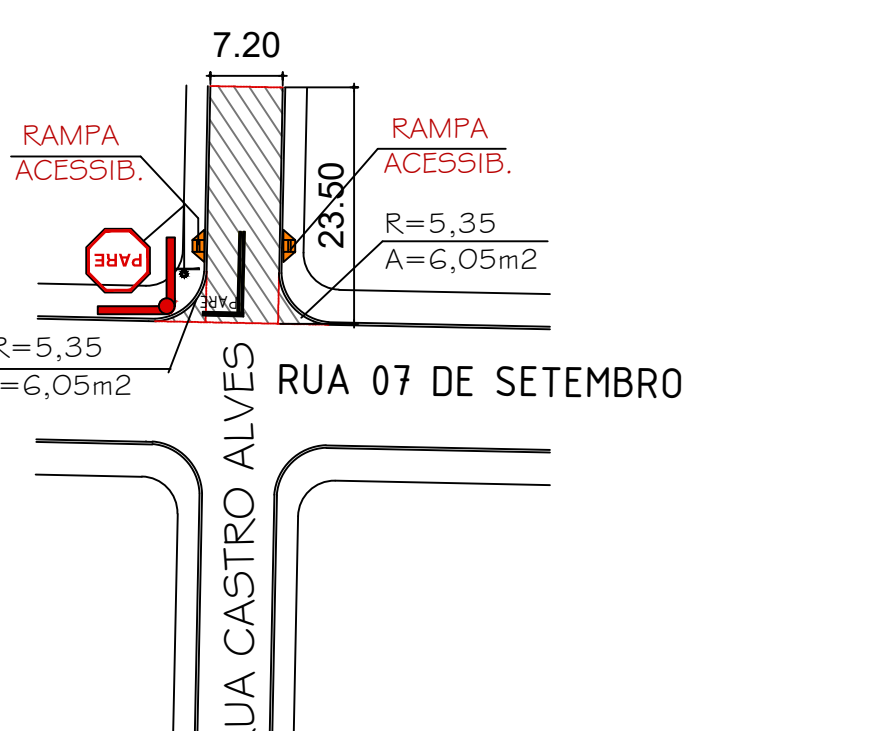


RUAS DO BAIRRO CONJUNTO HABITACIONAL 13 DE MAIO
Recape--> 23,50x7,20+Área Raio=181,30m2

02

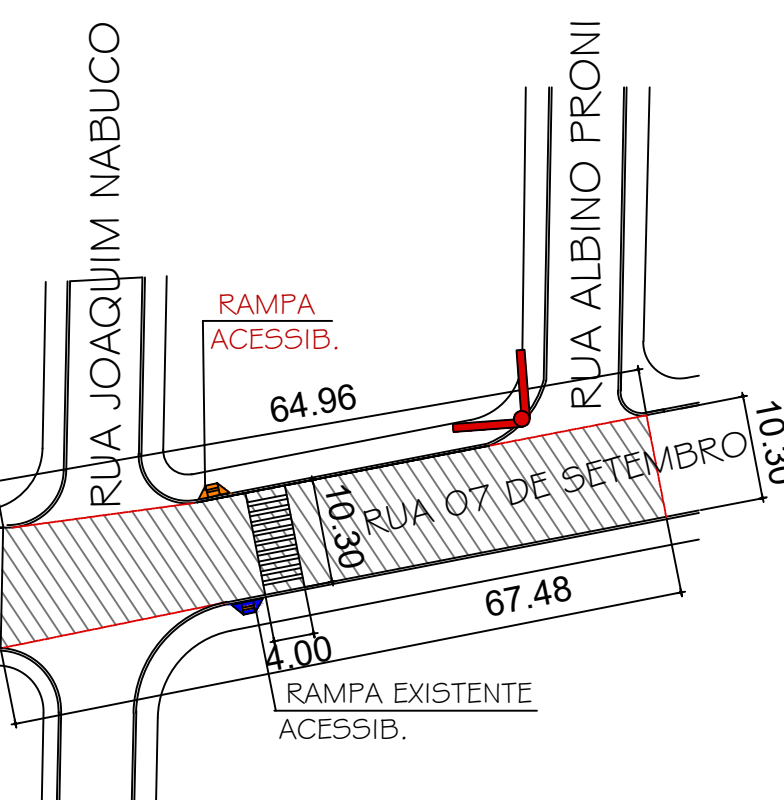


RUAS DO BAIRRO CONJUNTO HABITACIONAL 13 DE MAIO
Recape--> (64,96+67,48/2)x(12,00+10,30/2)=738,35m2

07

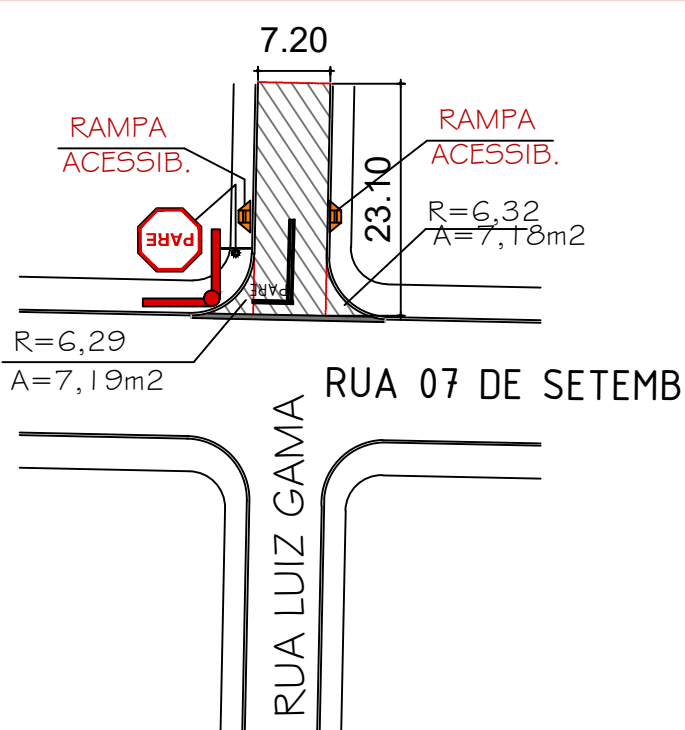


RUAS DO BAIRRO CONJUNTO HABITACIONAL 13 DE MAIO
Recape--> 23,10x7,20+Área Raio=180,69m2

05

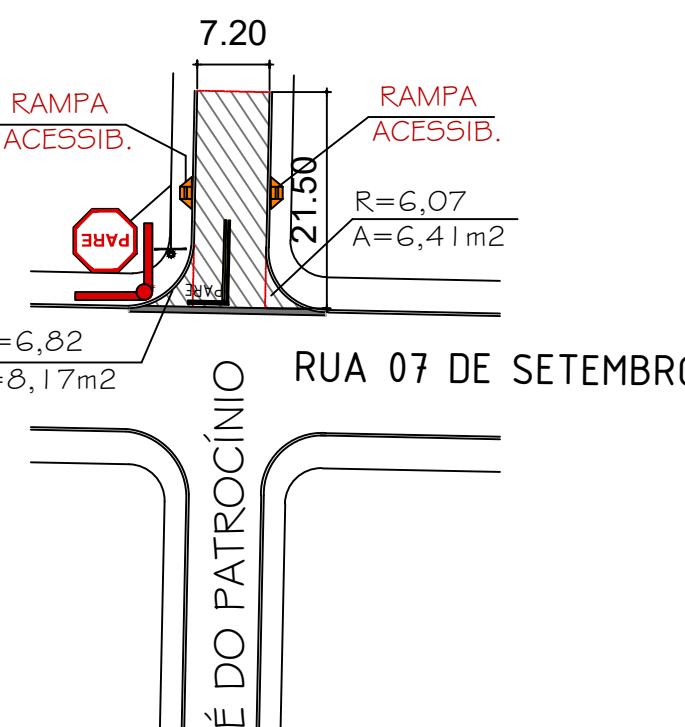

RUAS DO BAIRRO CONJUNTO HABITACIONAL 13 DE MAIO
Recape--> 21,50x7,20+Área Raio=169,38m2

03

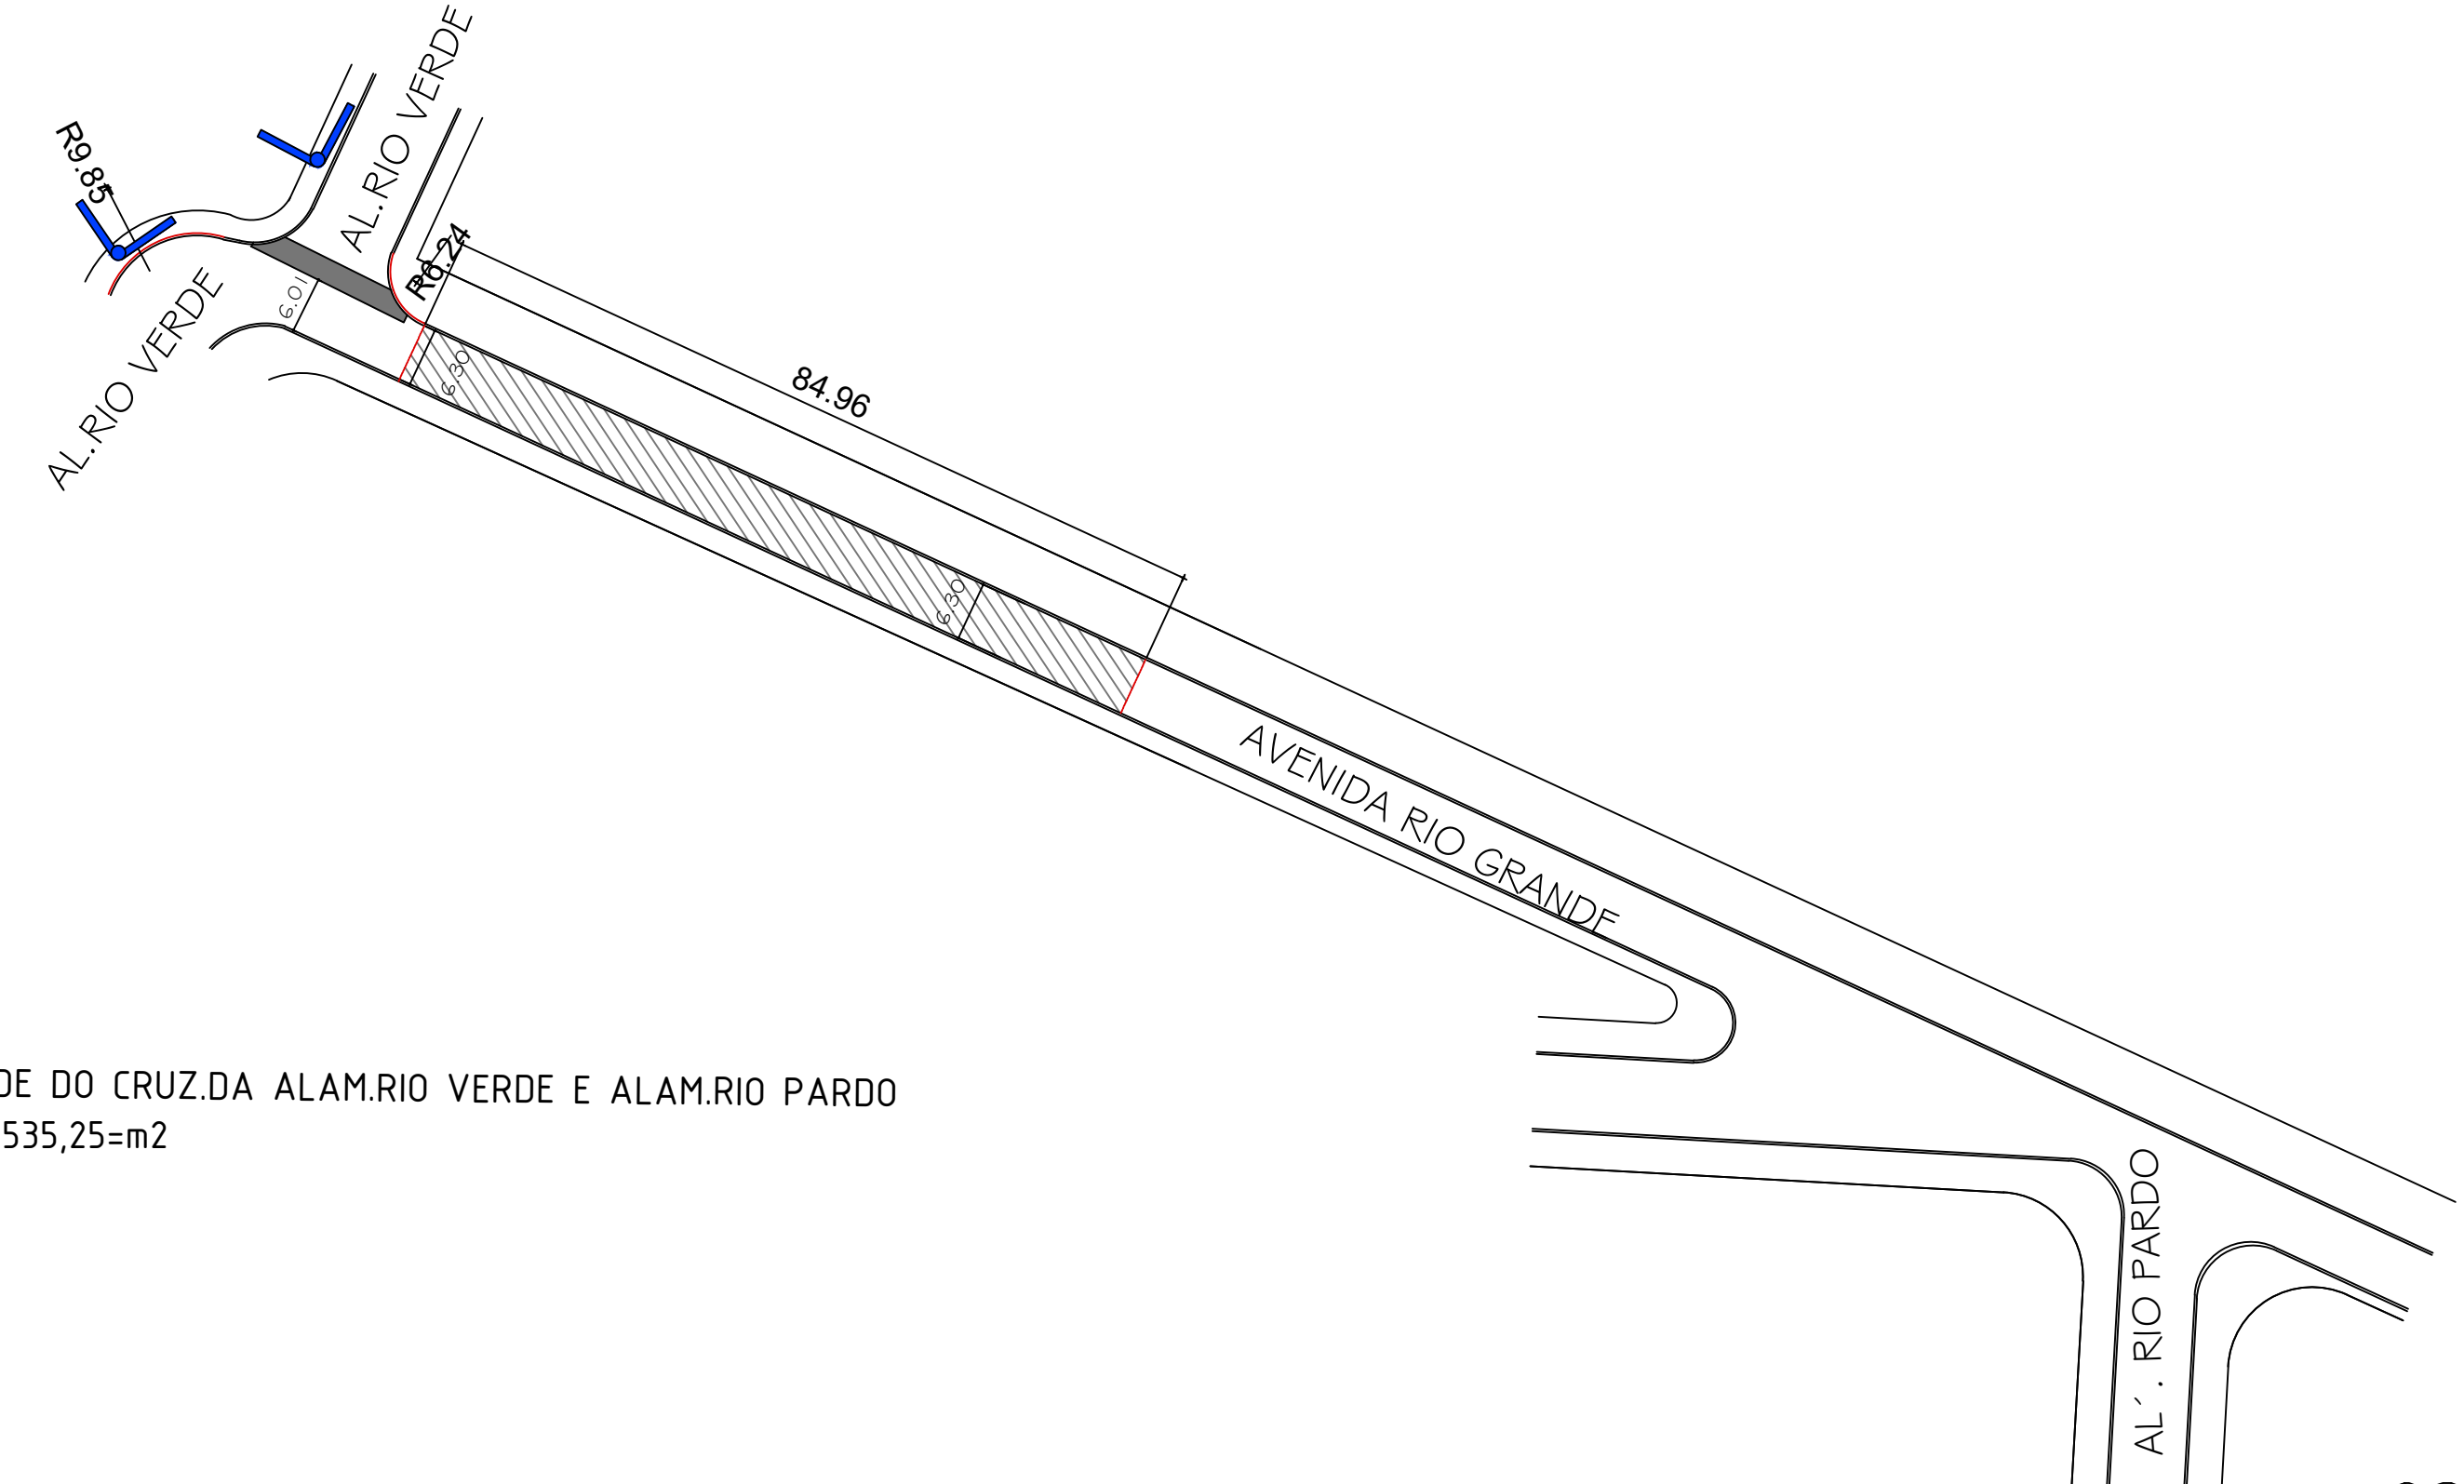

AVENIDA RIO GRANDE DO CRUZ.DA ALAM.RIO VERDE E ALAM.RIO PARDO
Recape-->(84,96x6,30)/535,25=m2

02

LEGENDA RAMPA DE ACESSIBILIDADE

RAMPA DE ACESSIBILIDADE Á CONSTRUIR

RAMPA DE ACESSIBILIDADE EXISTENTE

PREFEITURA ESTÂNCIA TURÍSTICA
DA ESTÂNCIA TURÍSTICA DE DE
SANTA FÉ DO SUL SANTA FÉ DO SUL-SP
TRABALHANDO POR VOCÊ

OBRA: RECAPEAMENTO ASFÁLTICO EM CBUQ, SINALIZAÇÃO VIÁRIA E ACESSIBILIDADE
RUAS DOS CONJUNTOS HABITACIONAIS 13 DE MAIO E BEIRA RIO.
SANTA FÉ DO SUL -SP

PROJETO: RECAPEAMENTO ASFÁLTICO E RAMPAS DE ACESSIBILIDADE

FOLHA: 03/04

BRAZ ODAIR BELLO
Engenheiro CREA nº 5060471191/D
EVANDRO FARIAS MURA
Prefeito Municipal de Santa Fé do Sul

DATA: FEVEREIRO/2022 ART: 28027230220328520 28027230220328963