




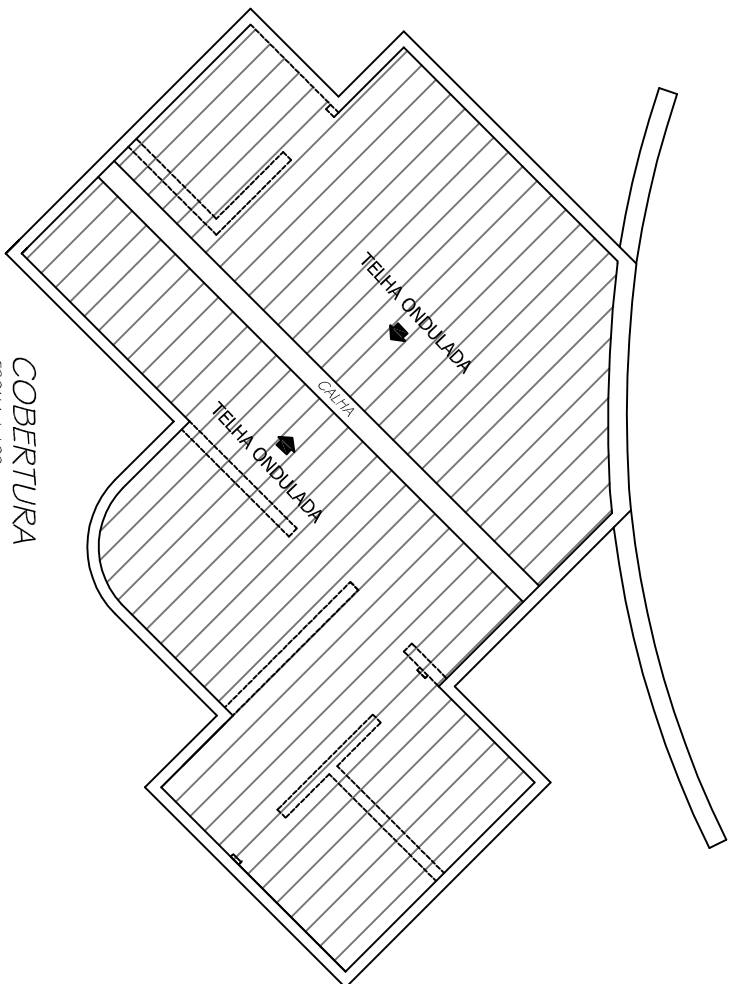

COBERTURA
ESCALA 1:100

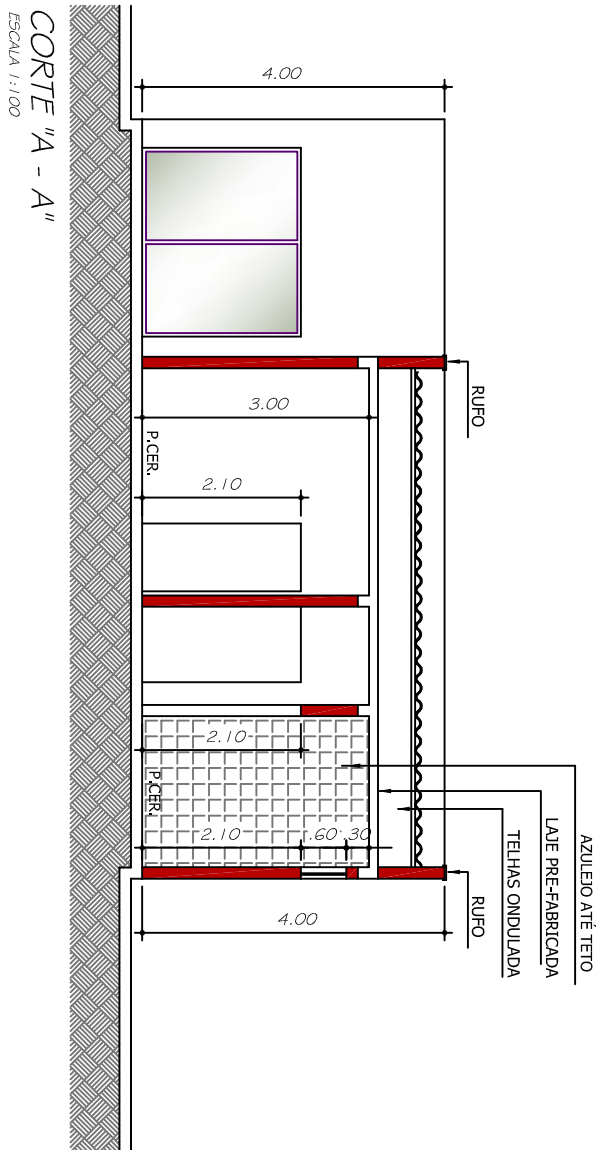

CORTE "A - A"
ESCALA 1:100

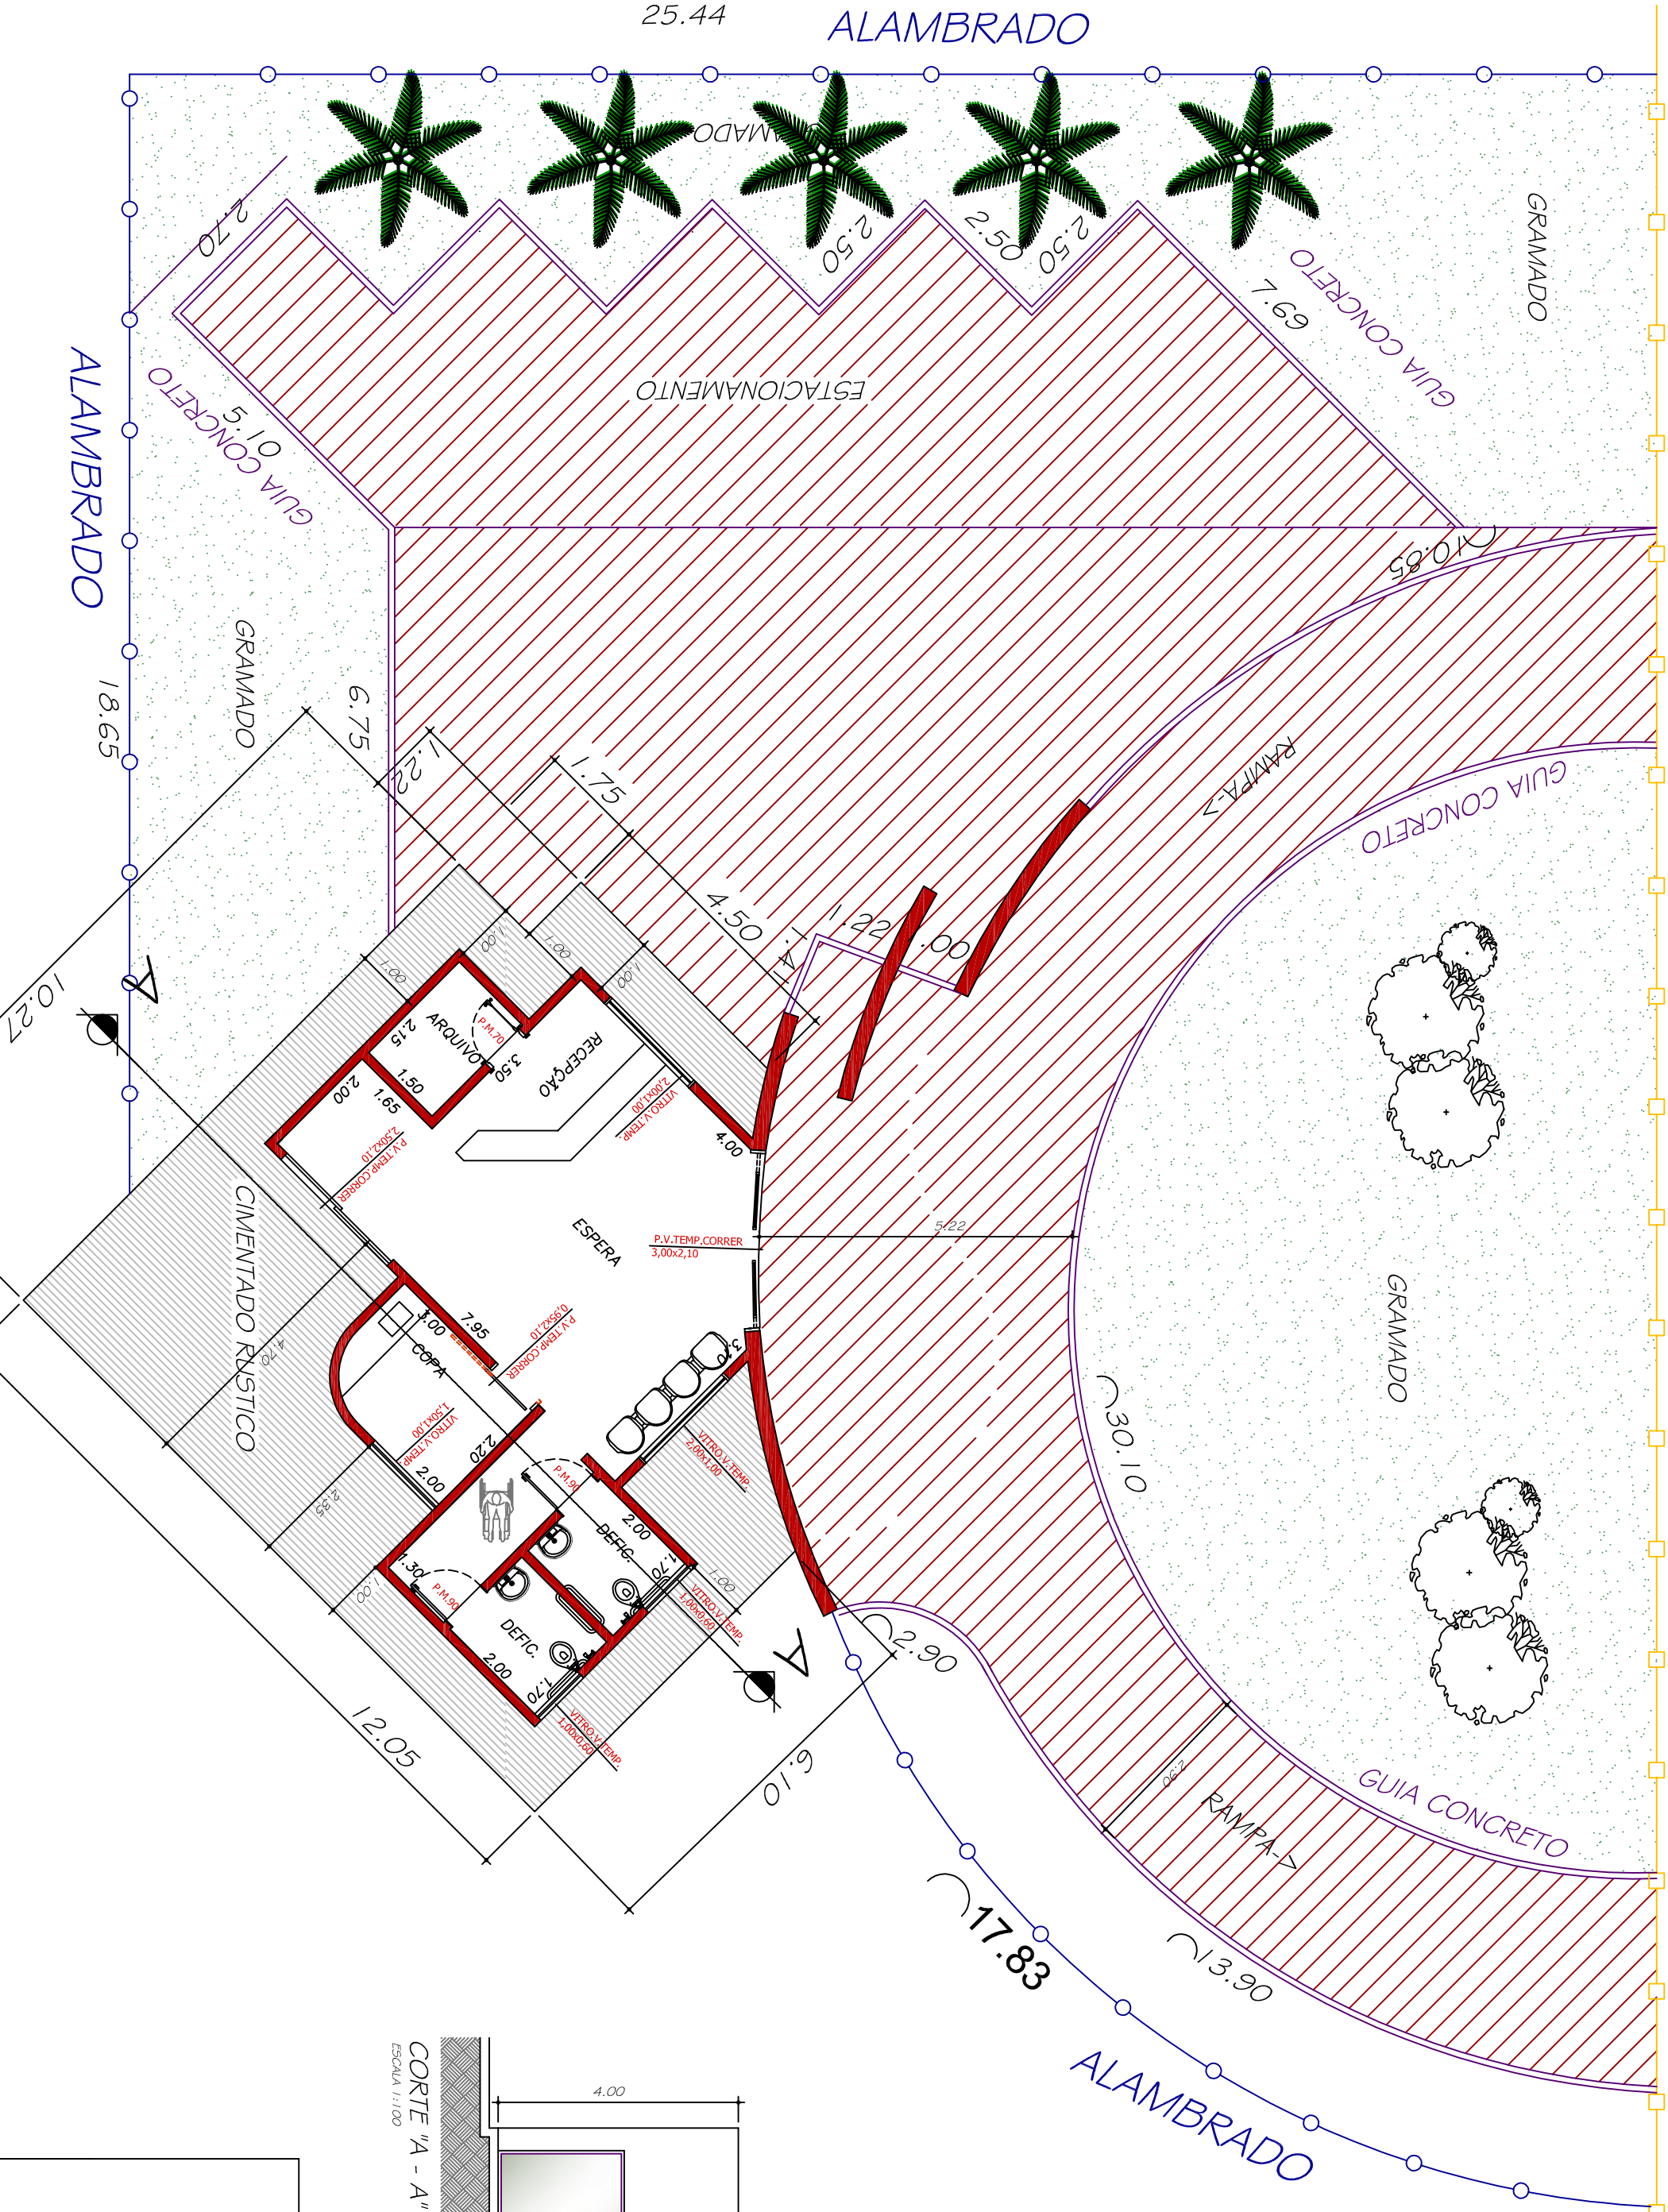

PREFEITURA
DA ESTÂNCIA TURÍSTICA DE
SANTA FÉ DO SUL
TRABALHANDO POR VOCÊ

PROJETO: **ESTÂNCIA TURÍSTICA DE SANTA FÉ DO SUL-SP**
CONSTRUÇÃO DE UMA RECEPÇÃO
NO AEROPORTO MUNICIPAL

LOCAL: **ESTRADA MUNICIPAL VERÍSSIMO FERNANDES**
ÁREA PRÉDIO: **67,75m²**
DATA: **ABRIL/2022**
FOLHA: **01**
DESENHO: **MADALENA** ESCALA **1 : 100**

VISTO: